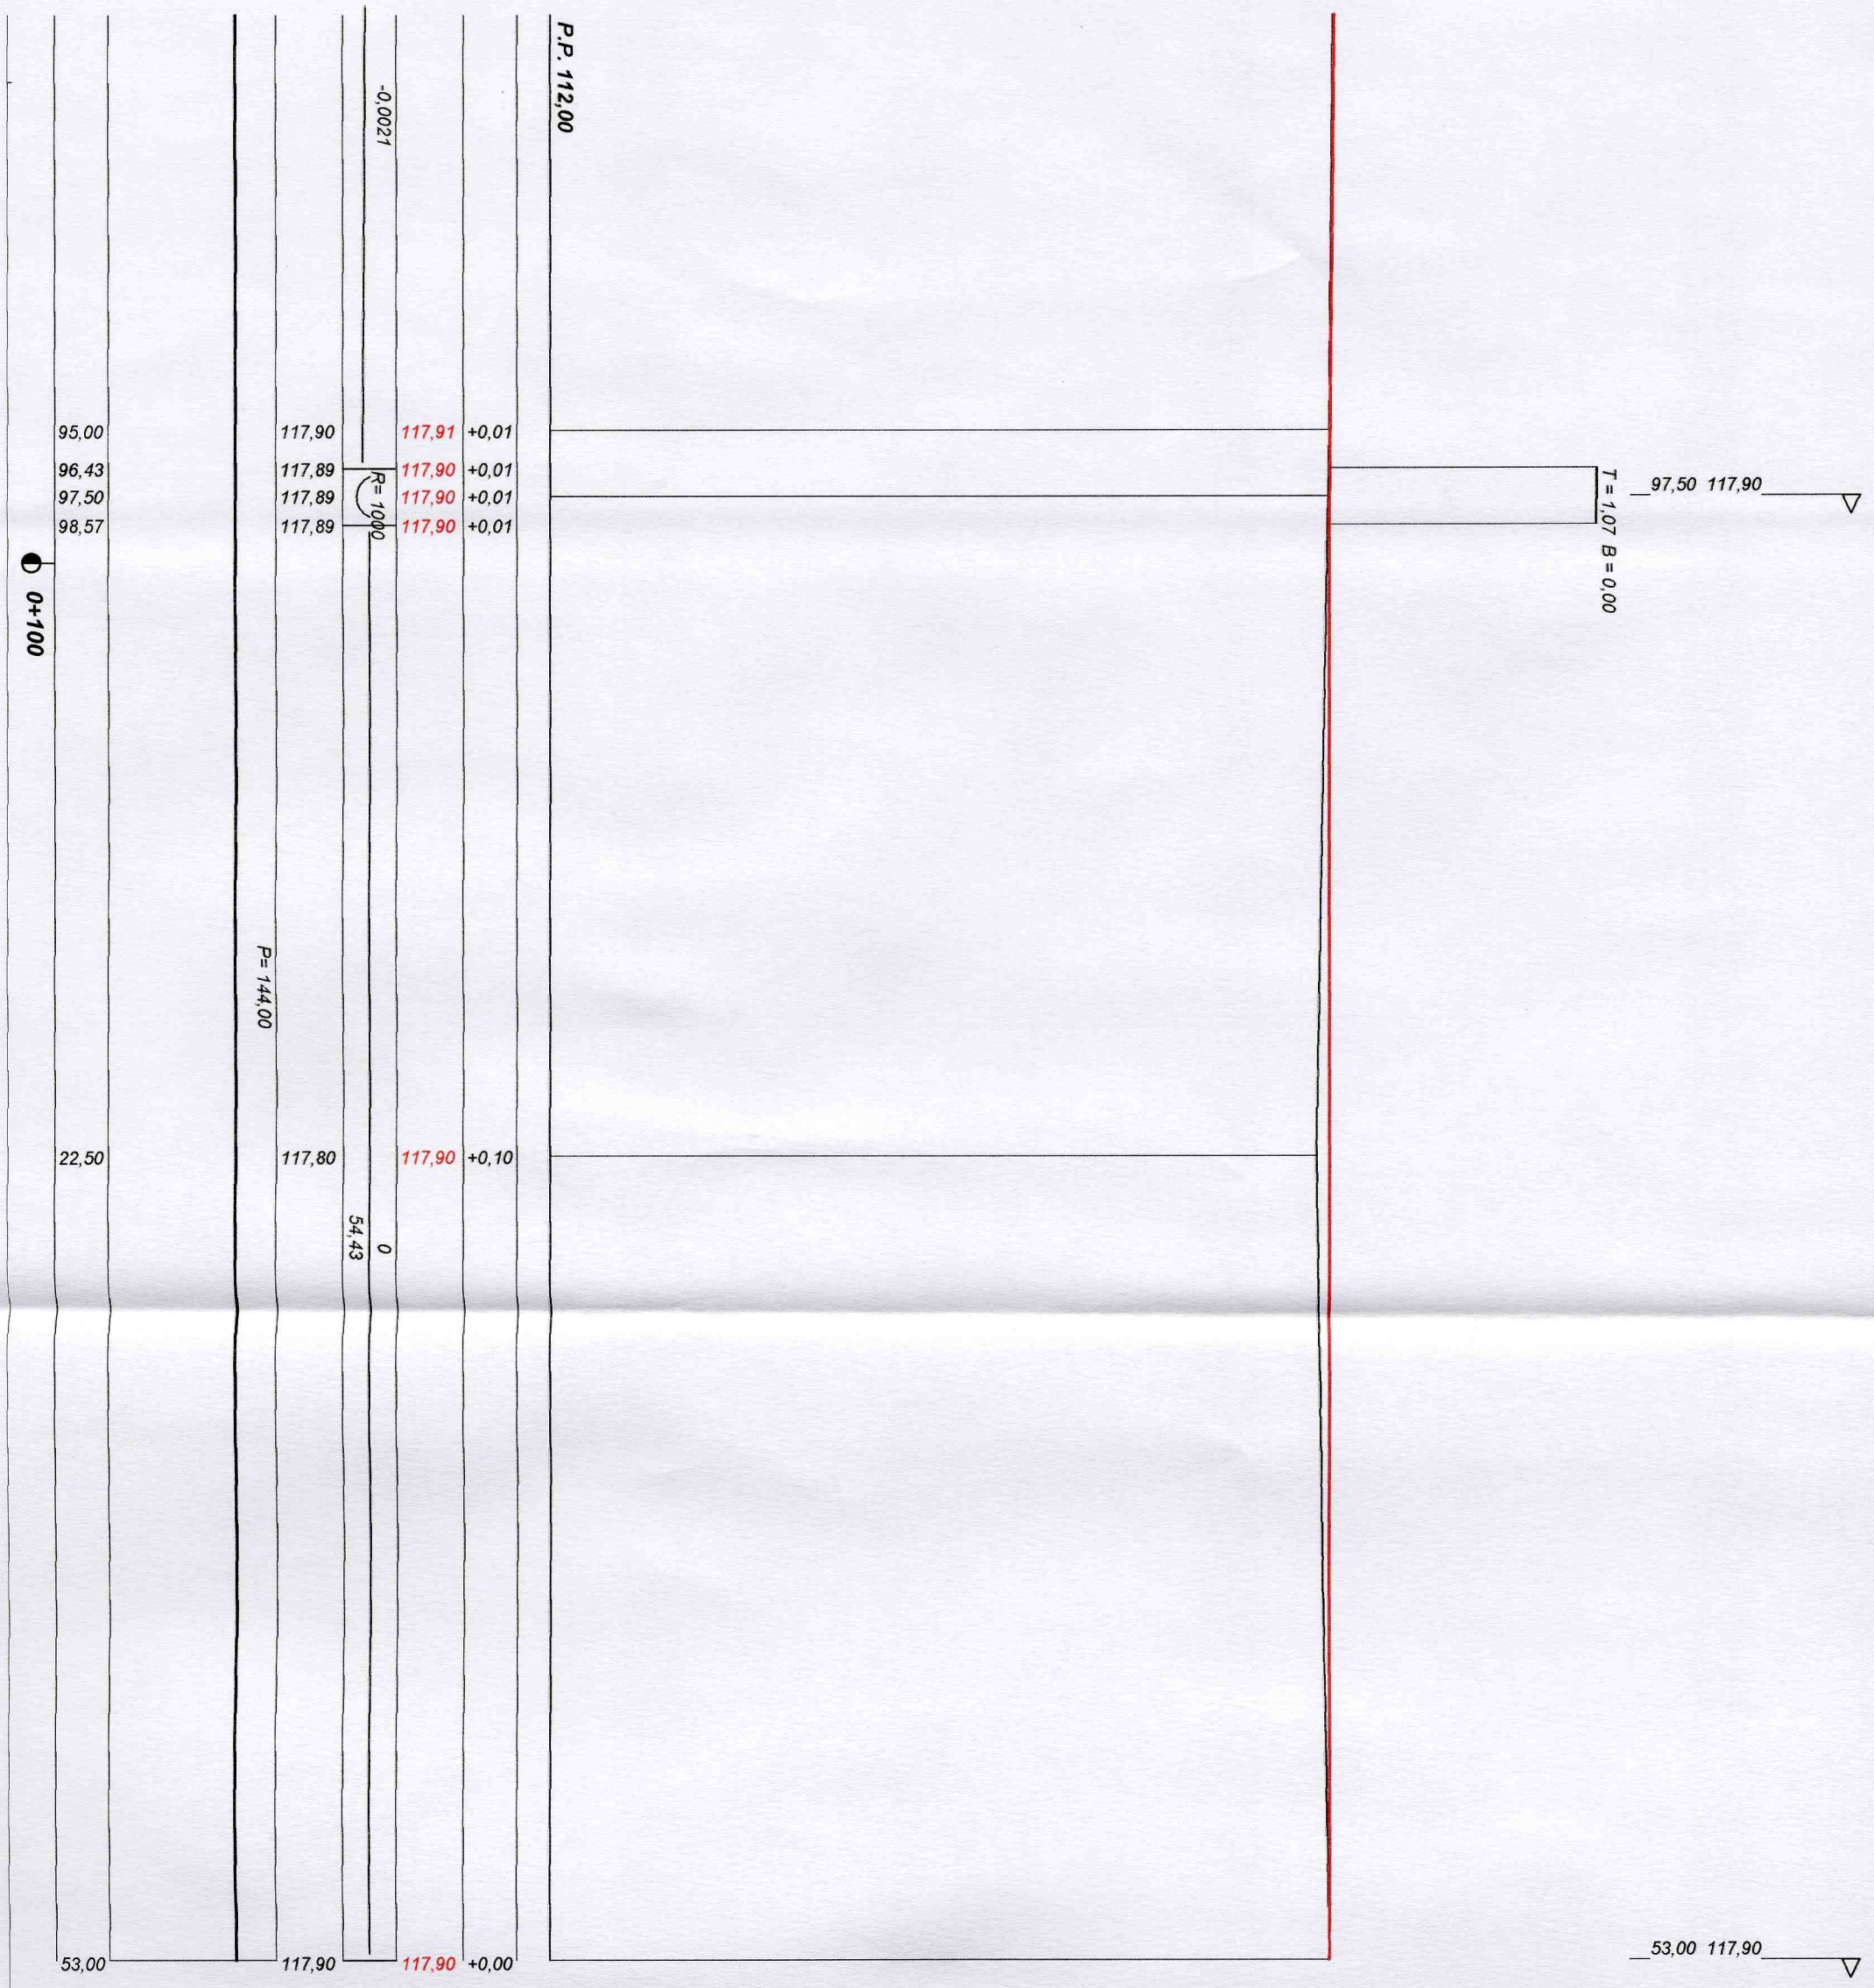

Wykonawca	Przedsiębiorstwo Inżynierii Komunalnej "PIK" - mgr inż. Krzysztof Bronisław Leniec, 12-200 Pisz, Maldanin 18A, tel. 508 265-750			
Inwestor	GMINNY ZESPÓŁ SZKÓŁ W PISZU		Umowa	
Obiekt	Zagospodarowanie terenu Gminnego Zespołu Szkół			
Nazwa rysunku	Profil podłużny - wjazd główny - wejście pomocnicze na stadion		Rysunek nr 3	
Opracował	mgr inż Krzysztof Leniec			Załączników 1
Projektował	mgr inż Krzysztof Leniec	SUW - 16/91		Skala 1:50:250
Sprawdził				Data 05.05.2005 r.