



Drogi na terenie szkoły z kruszywa

Skala 1:20


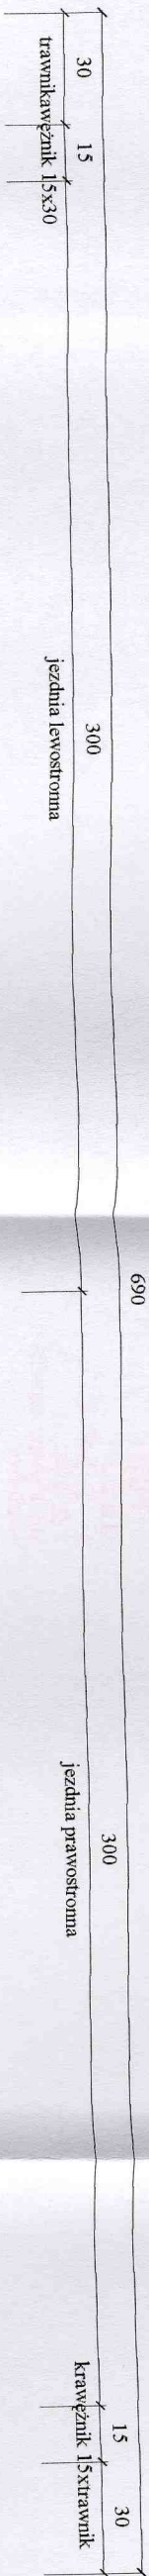


STAROSTWO
WYK
12-200C
WY
Zagospodarowa
i Bud

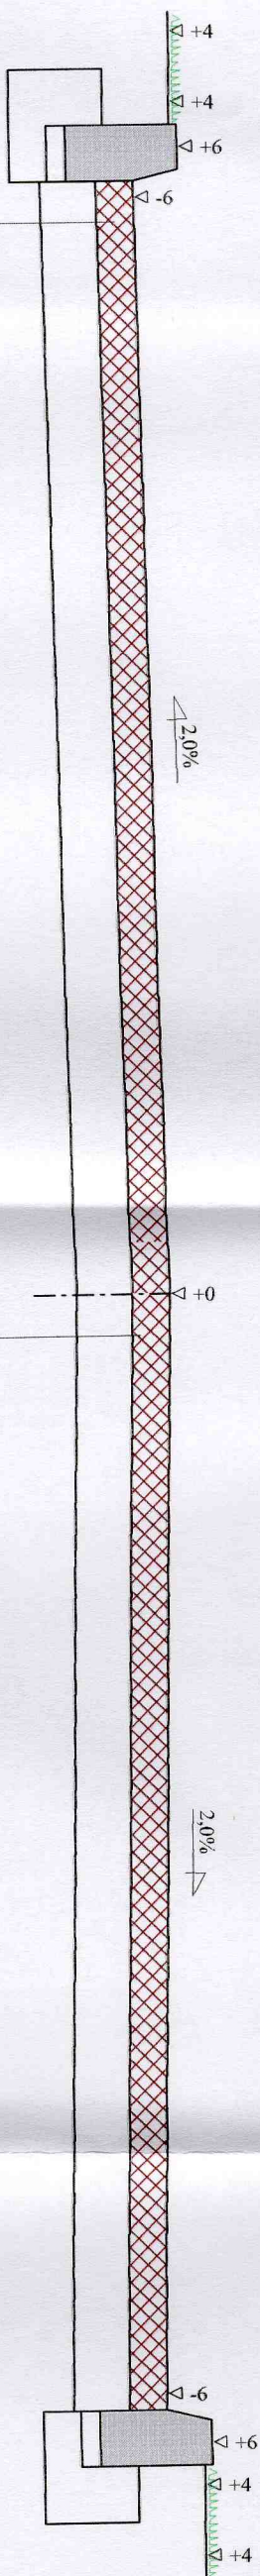

10 cm nawierzchnia z kruszywa łamane 16-25
15 cm podbudowa z kruszywa naturalnego stabilizowanego mechanicznie

10 cm nawierzchnia z kruszywa łamane 16-25
15 cm podbudowa z kruszywa naturalnego stabilizowanego mechanicznie

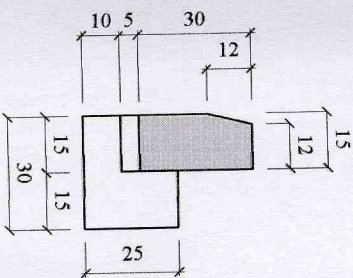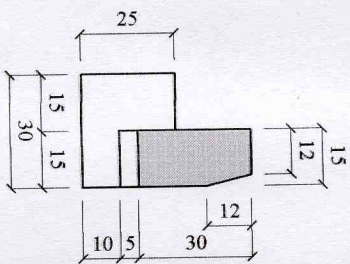

Wykonawca	Przedsiębiorstwo Inżynierii Komunalnej "PIK" - mgr inż. Krzysztof Bronisław Leniec, 12-200 Pisz, Maltadzin 18A, tel. 508 265-750			
Investor	GMINNY ZESPÓŁ SZKÓŁ W PISZU		Umowa	
Obiekt	Zagospodarowanie terenu Gminnego Zespołu Szkół			
Nazwa rysunku	Przekrój konstrukcyjny 2 - 2		Rysunek nr 1	Załączników 1
Opracował				
Projektował	mgr inż. Krzysztof Leniec		Uprawnienia SUW - 16/91	
Sprawił			Uprawnienia	Data 05.05.2005 r.