
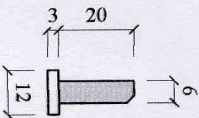
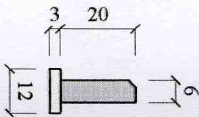
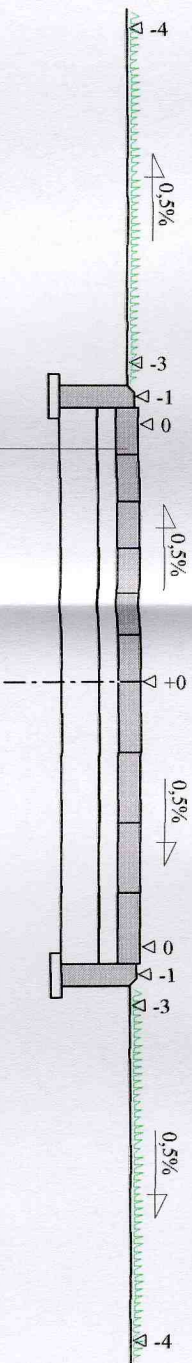


Teren szkoły - ścieżki kręte
Skala 1:20

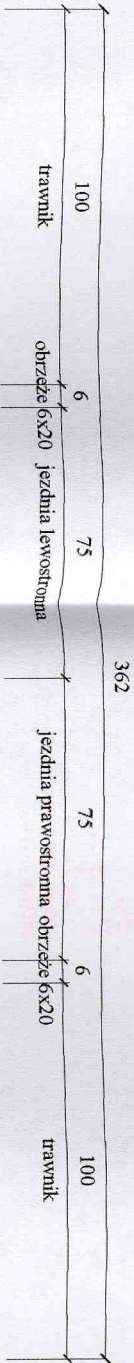

Wykonawca	Przedsiębiorstwo Inżynierii Komunalnej "PIK" - mgr inż. Krzysztof Bronisław Lencic, 12-200 Pisz, Mайдan 18A, tel. 508 265-750			Umowa
Inwestor	GMINNY ZESPÓŁ SZKÓŁ W PISZU			
Obiekt	Zagospodarowanie terenu Gminnego Zespołu Szkół			
Nazwa rysunku	Przekrój konstrukcyjny 3 - 3			Rysunek nr 7
Opracował				Załącznikow 1
Projektował	mgr inż. Krzysztof Lencic			Skala 1:20:20
Sprawił				Data 07.05.2005 r.