Inwestor	Gminny Zespół Szkół w Piszu
Opracowała	mgr inż. Anna Bąkowska
Projektant	inż. Roman Przytuła upr.bud. Nr 110/80 OIS § 13.1.4.a upr.bud. Nr 201/94 OIS § 13.1.4.a, b
Sprawdzający	inż. Zbigniew Krymanis Upr. Nr 113/84/OL ; 226/94/OL § 13 ust. 1 pkt 4 lit. a i b
Skala	1:100;500

Obiekt:
Profil podłużny kanalizacji deszczowej
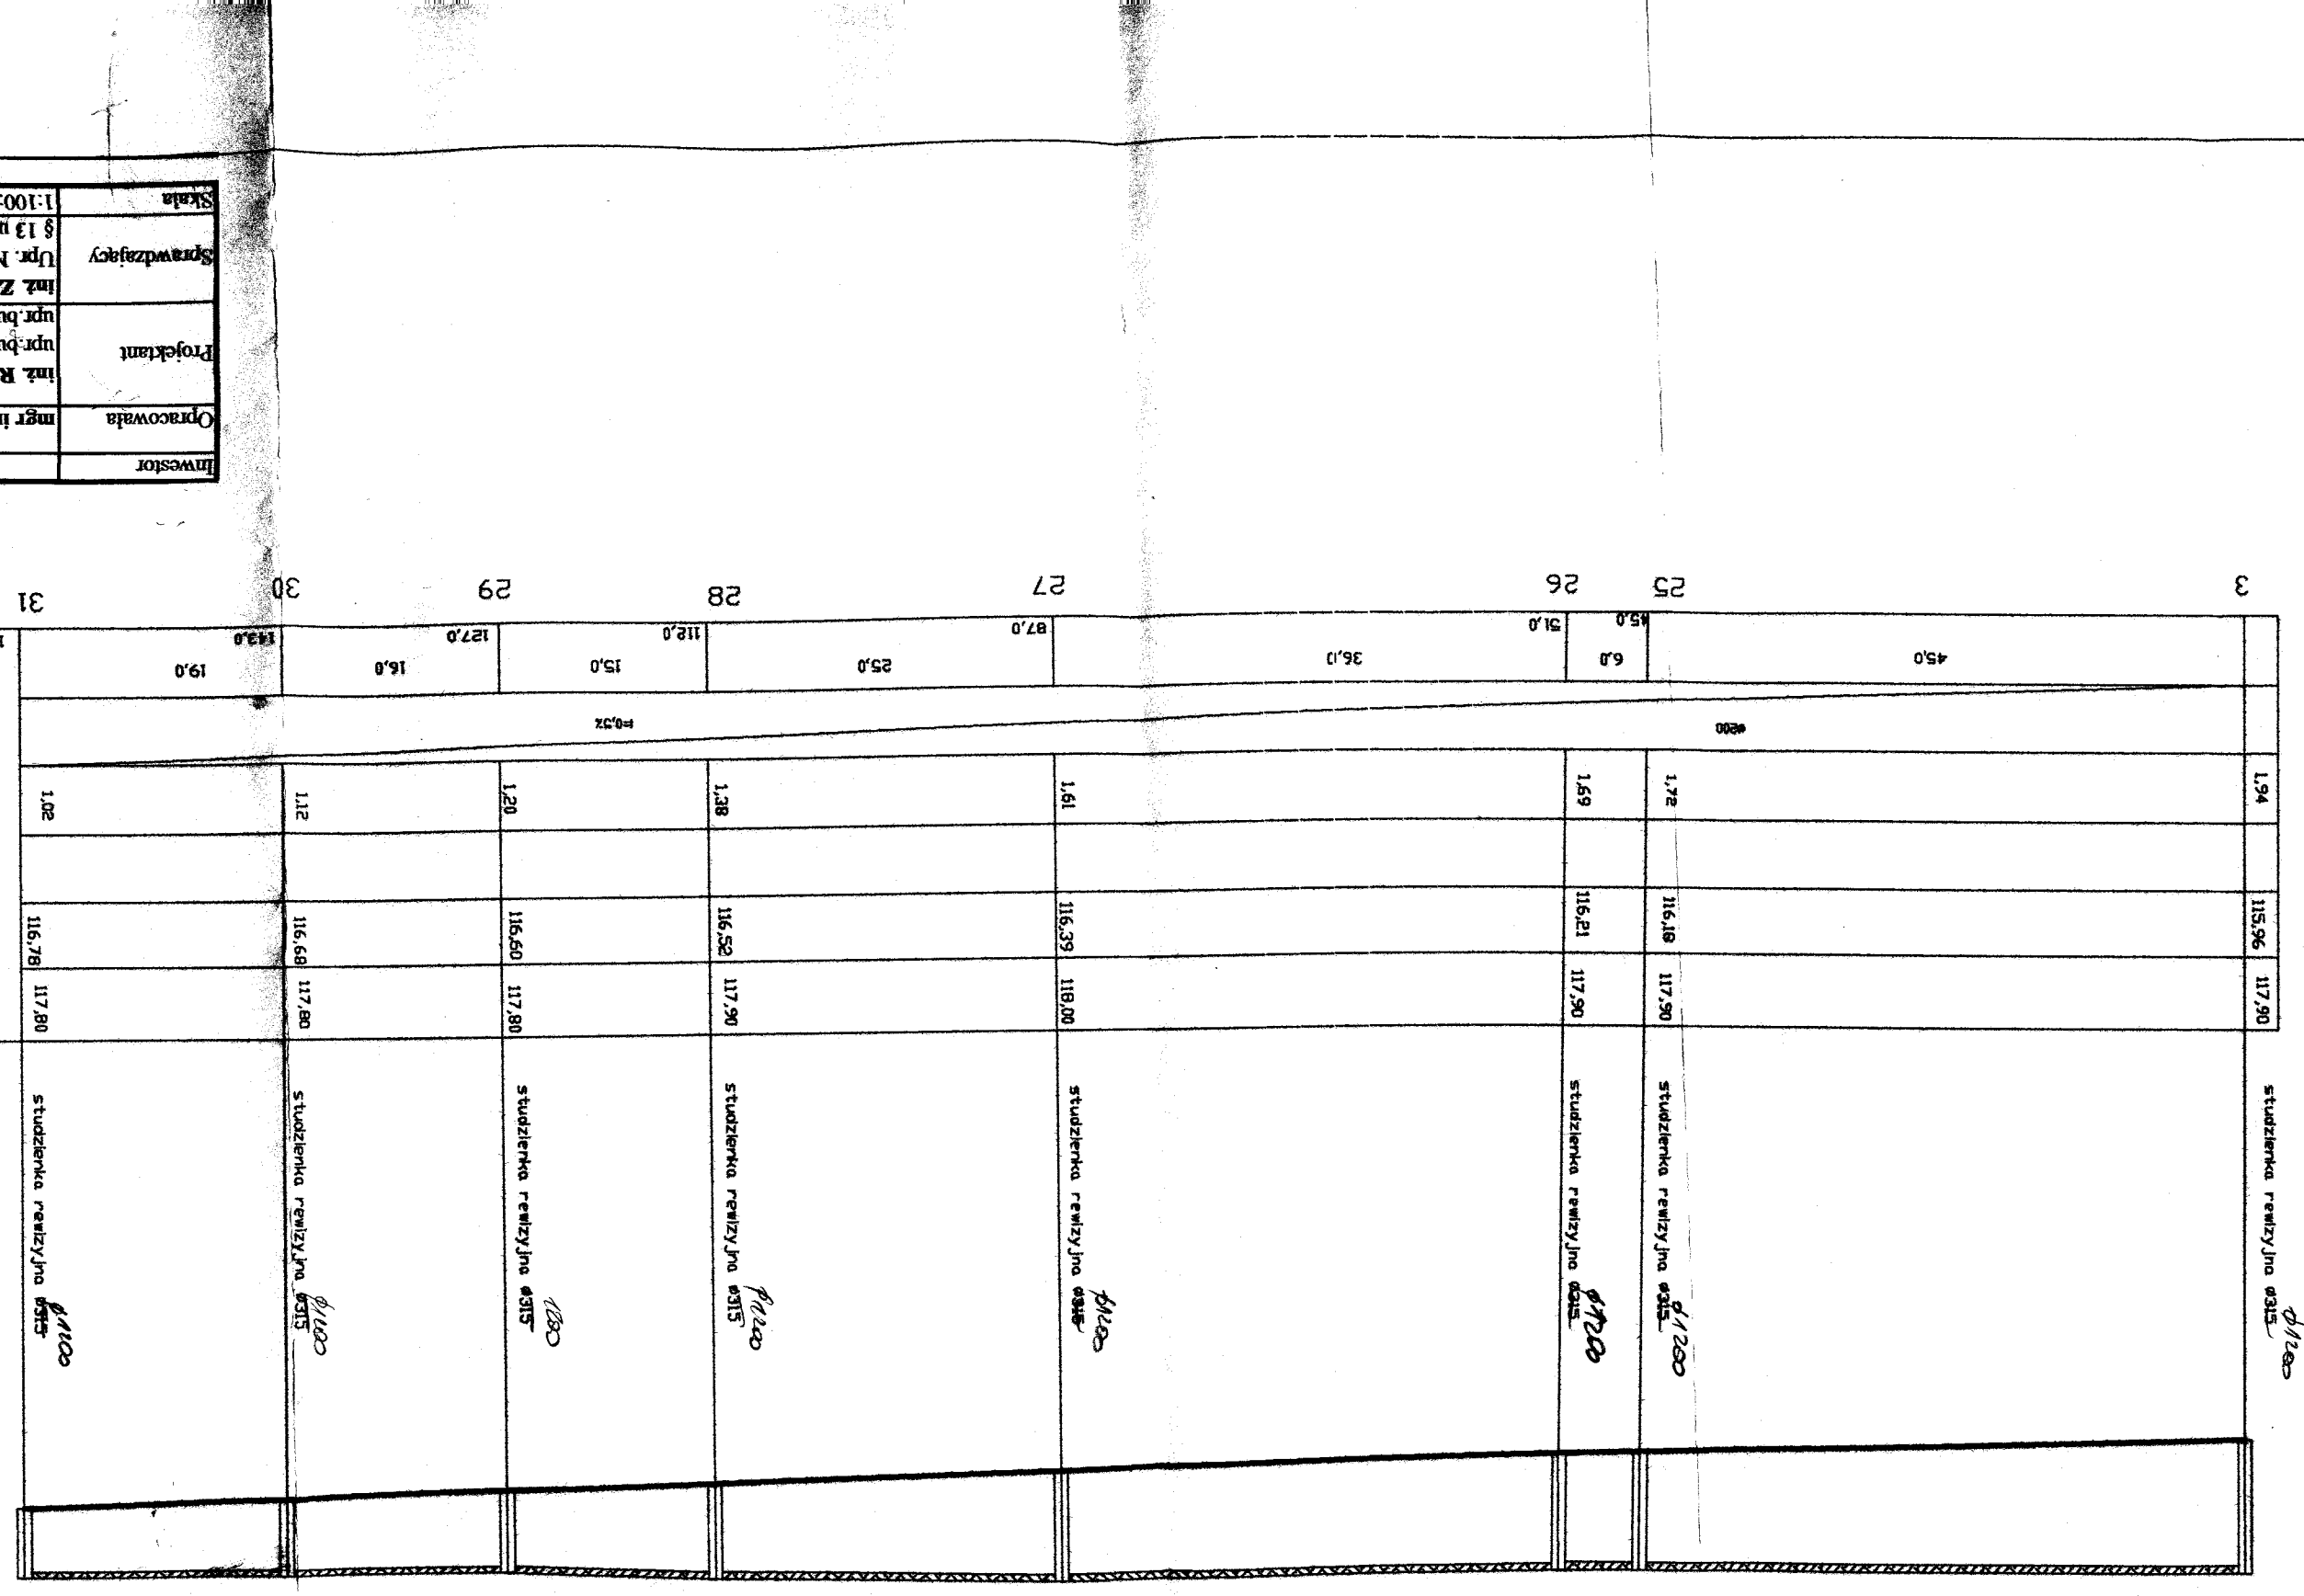
Kwiecień 2005 r.