


skala 1:500, obręb Pisz 2

Załącznik graficzny do
UCHWAŁY Nr VI/46/15
RADY MIEJSKIEJ w PISZU
z dnia 3 marca 2015 r.

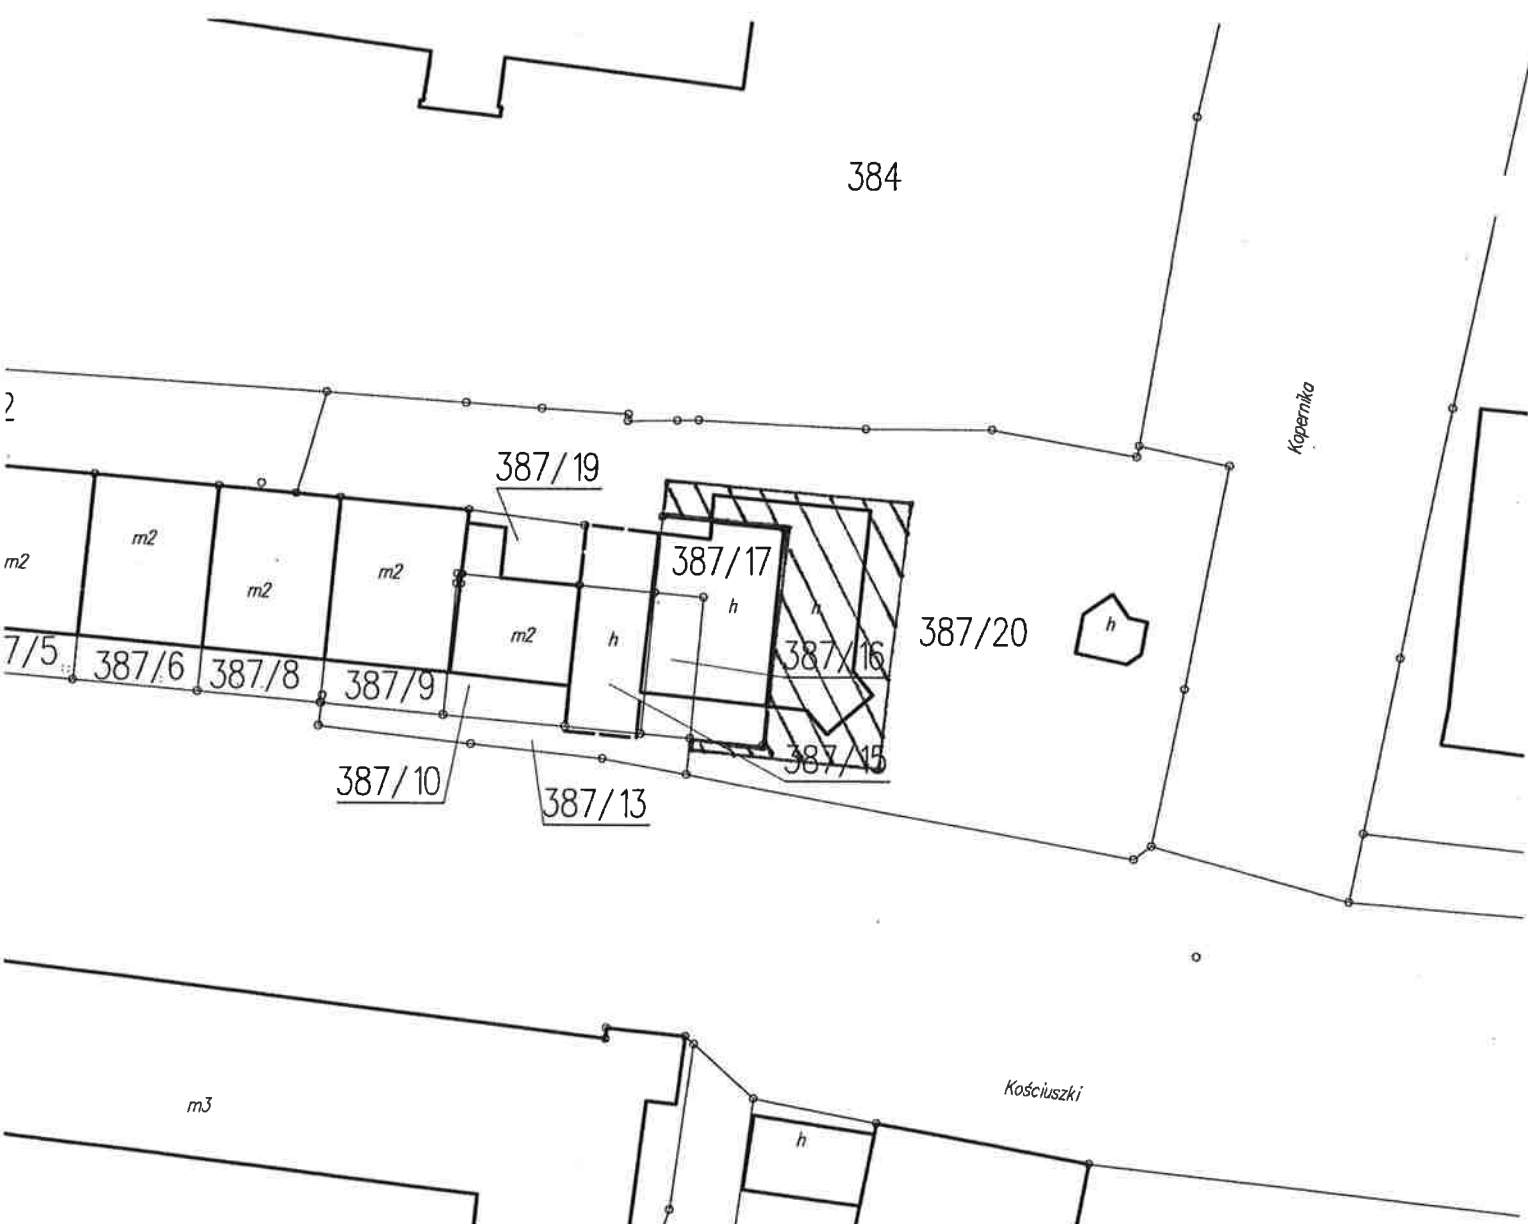

Przewodniczący Rady

Lech Borak