


skala 1:1000,
obręb ewidencyjny Jagodne

Załącznik do
UCHWAŁY Nr IX/100/15
RADY MIEJSKIEJ w PISZU
z dnia 27 maja 2015 r.

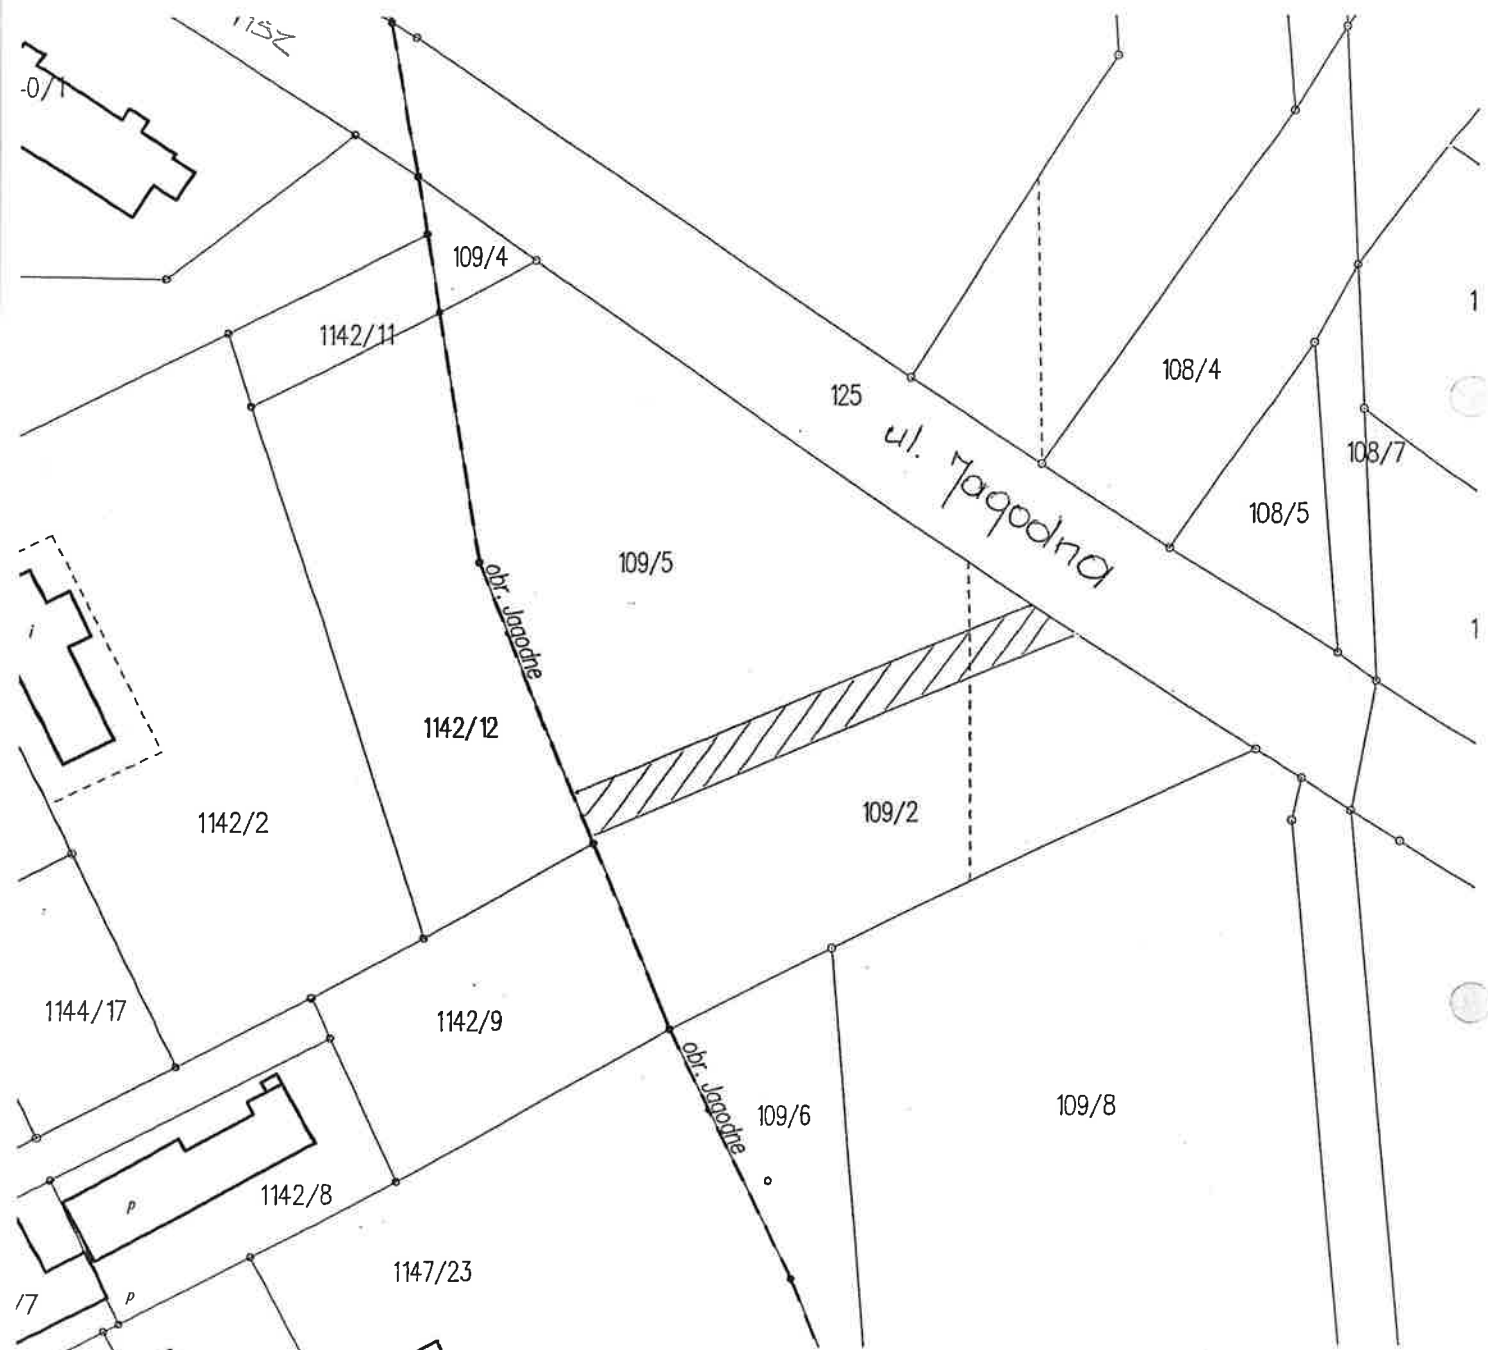

Wiceprzewodniczący Rady
Paweł Radosław Bazydło