


skala 1:1000,
obręb ewidencyjny Pisz 1,
ul. Targowa

Załącznik do
UCHWAŁY Nr XVI/144/15
RADY MIEJSKIEJ w PISZU
z dnia 15 października 2015 r.

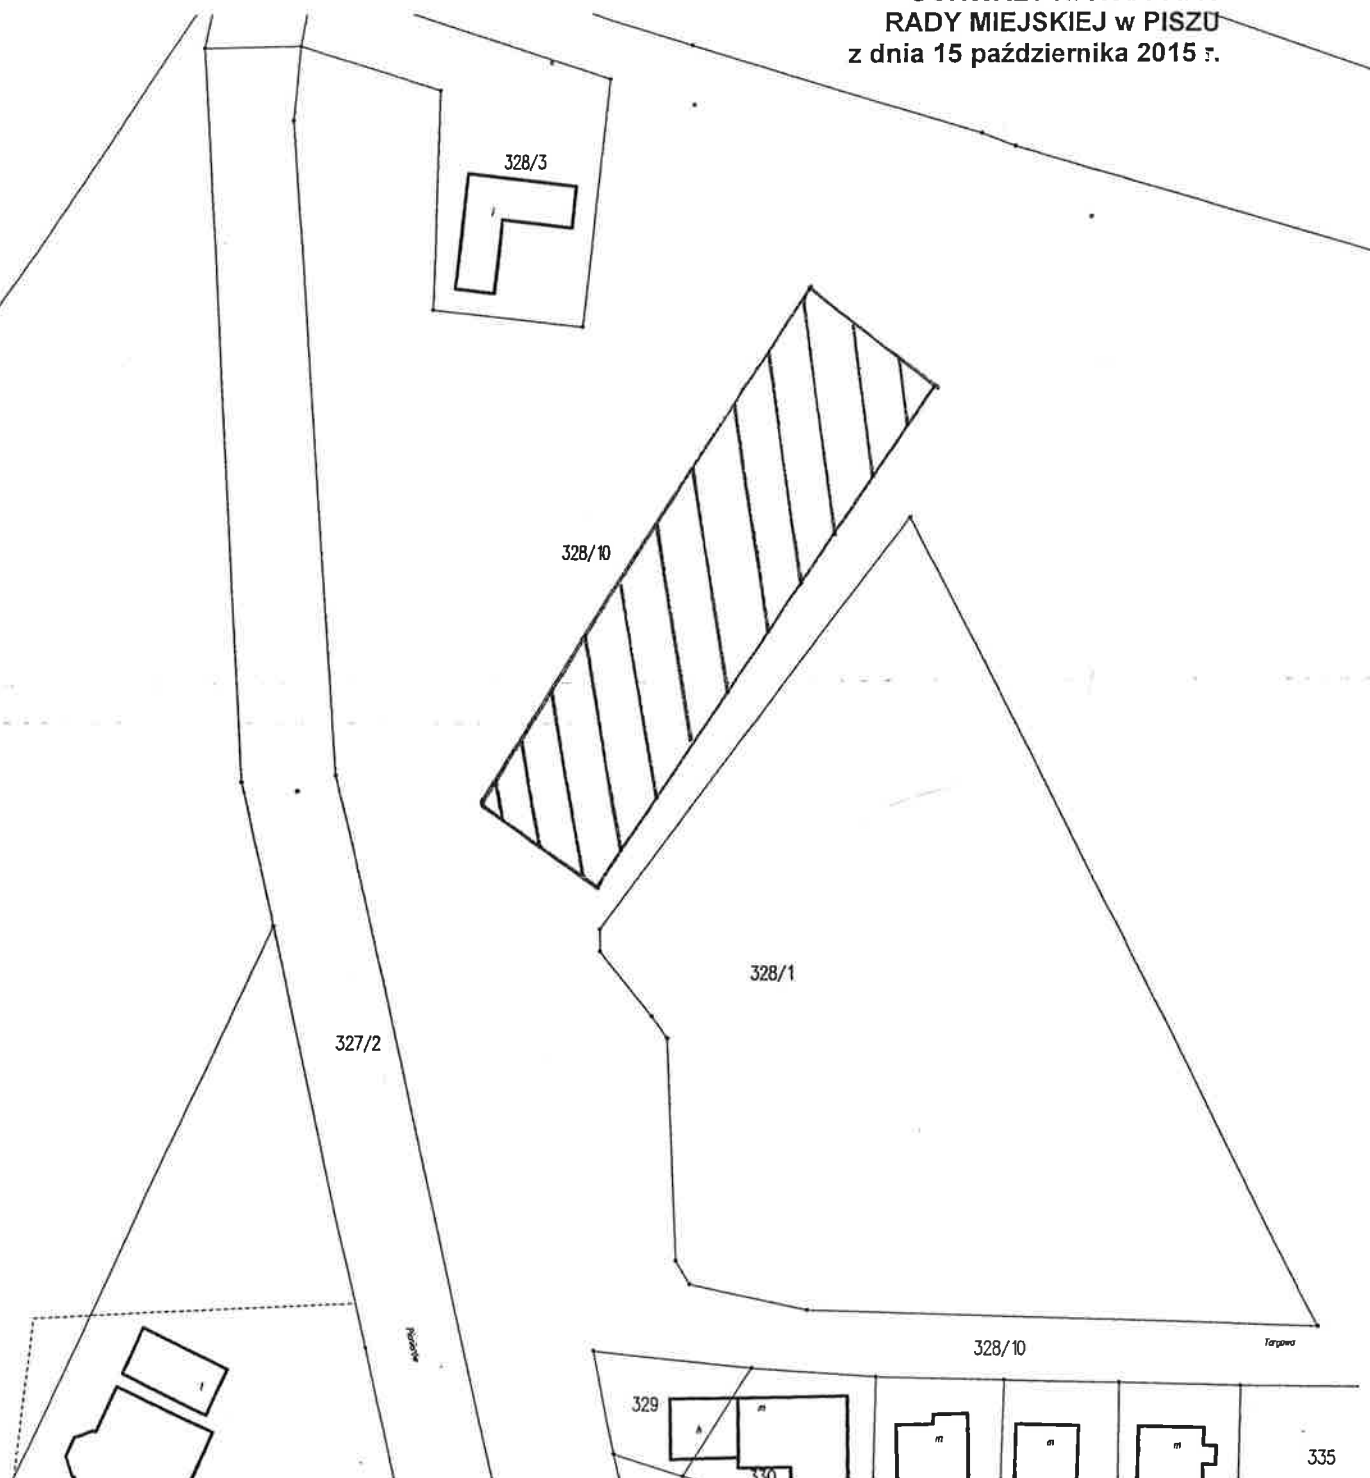

Przewodniczący Rady
Lech Borak