
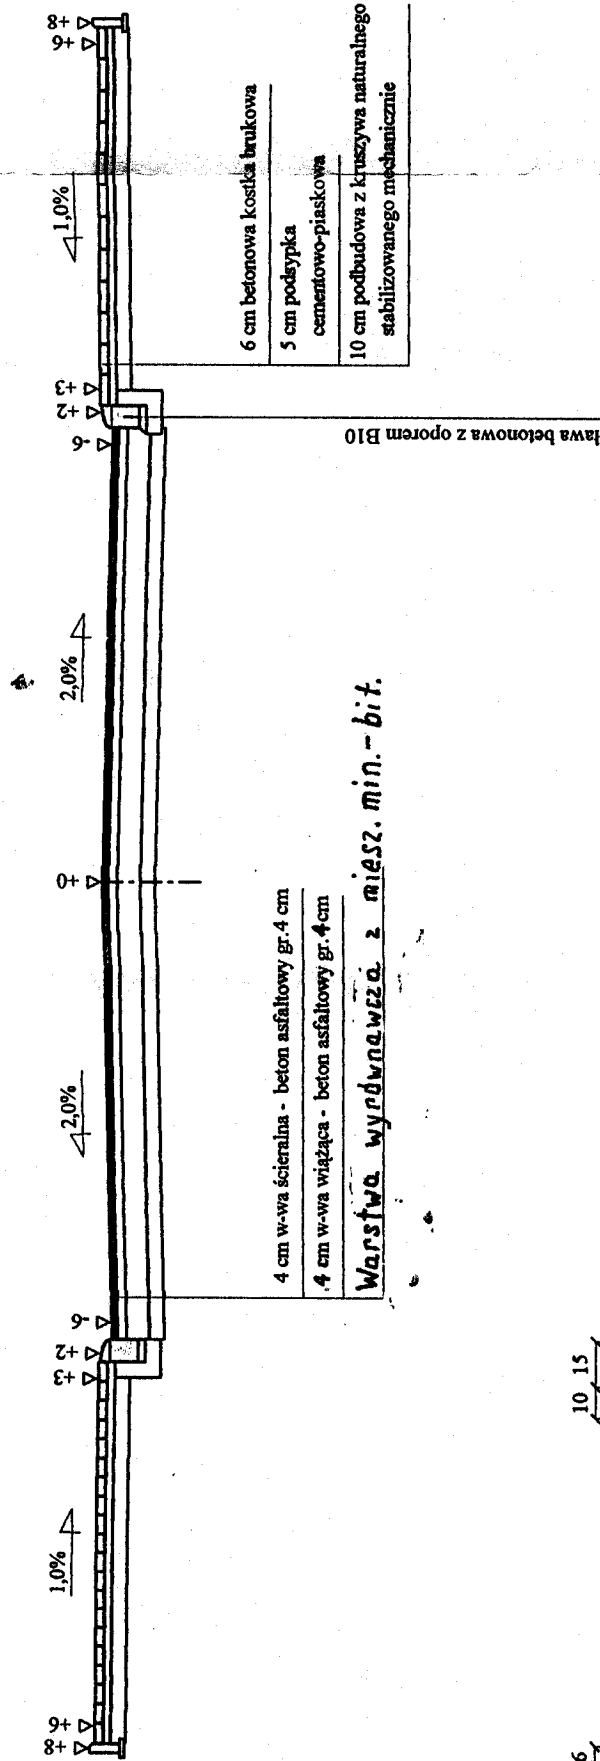





Przekrój konstrukcyjny jezdni z chodnikami

Skala 1:50

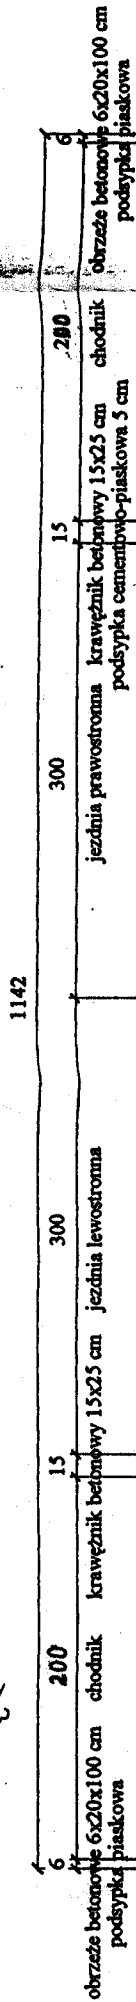

4 cm w-wa ścierna - beton asfaltowy gr. 4 cm
4 cm w-wa wiążąca - beton asfaltowy gr. 4 cm

Warstwa wydwaneżowa z miesz. min. - bit.

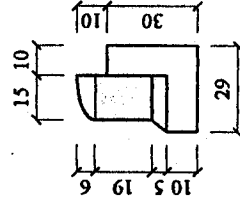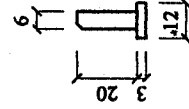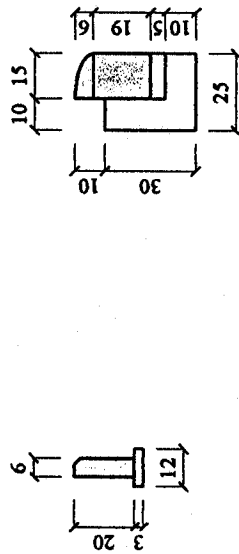

Wykonawca	Przedsiębiorstwo Inżynierii Komunalnej "PIK" - mgr inż. Krzysztof Brynśław Leniec, 12-200 Pisz, Mالدانin 18A, tel. 508 265-750
Inwestor	Gmina Pisz
Obiekt	Osiedle Gałczyńskiego
Nazwa rysunku	Przekrój konstrukcyjny jezdni z chodnikami
Opracował	Rysunek nr 1
Projektował	mgr inż. Krzysztof Leniec
Sprawił	mgr inż. Krzysztof Leniec
Uprawnienia	Uprawnienia SUW - 1691
Załączników brak	Stala 1:50:50
Data	23.06.2006 r.