
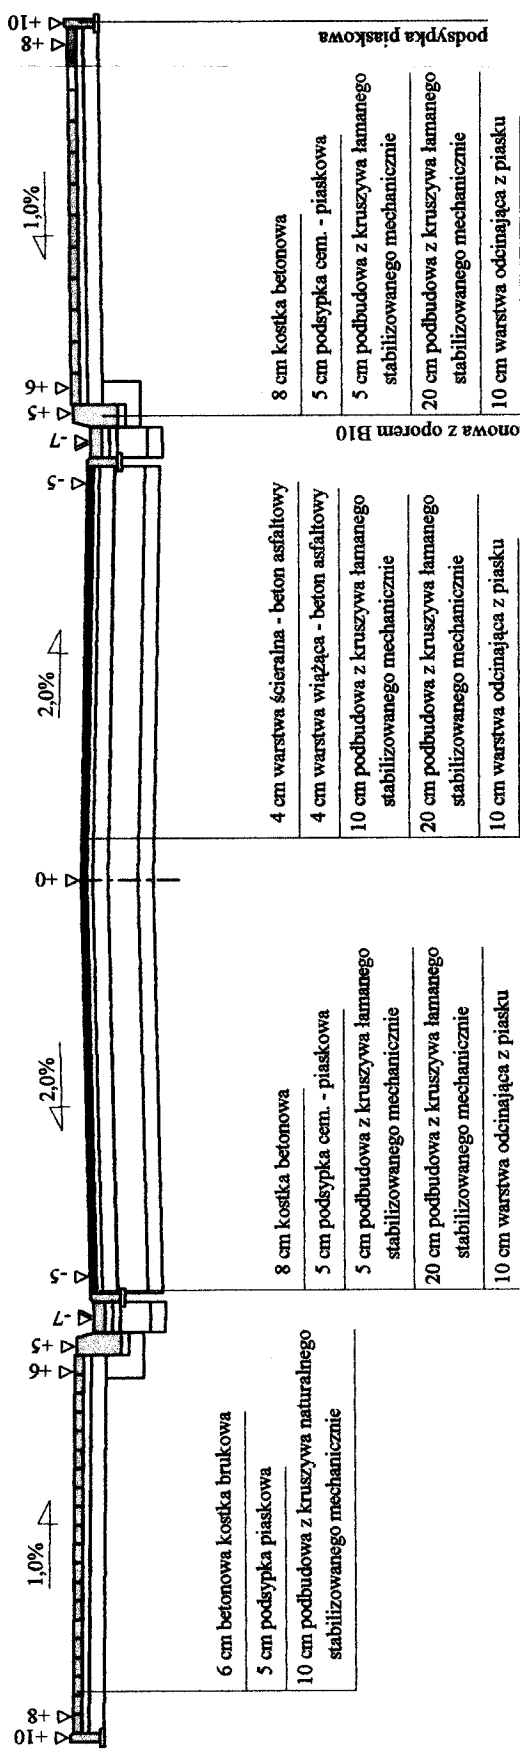


Przekrój konstrukcyjny odcinka Nr 1 km 0+057,77

Skala 1:50

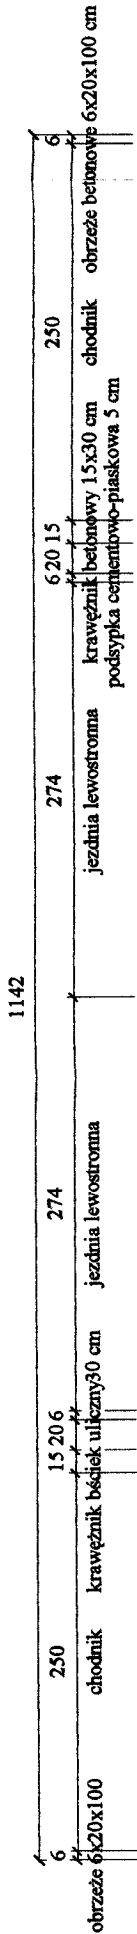

Wykonawca	Przedsiębiorstwo Inżynierii Komunalnej "PIK" - mgr inż. Krzysztof Bronisław Leniec, 12-200 Pisz, Małdamin 18A, tel. 508 265-750
Investor	Gmina Pisz
Obiekt	Przebudowa dróg osiedla Wschód
Nazwa rysunku	Przekrój konstrukcyjny
Opracował	mgr inż. Krzysztof Leniec
Projektował	mgr inż. Krzysztof Leniec
Sprawdził	mgr inż. Wojciech Jermacz
Rysunek nr 1	mgr inż. Krzysztof Leniec
Uprawnienia SUW - 16/91	Nr upr. SUW 16/91
Uprawnienia BI/102/02	Uprawnienia BI/102/02
Umowa 7041-5/20/05 z dnia 19.09.2005 r.	Umowa 7041-5/20/05 z dnia 19.09.2005 r.
Data 19.03.2006 r.	Data 19.03.2006 r.