
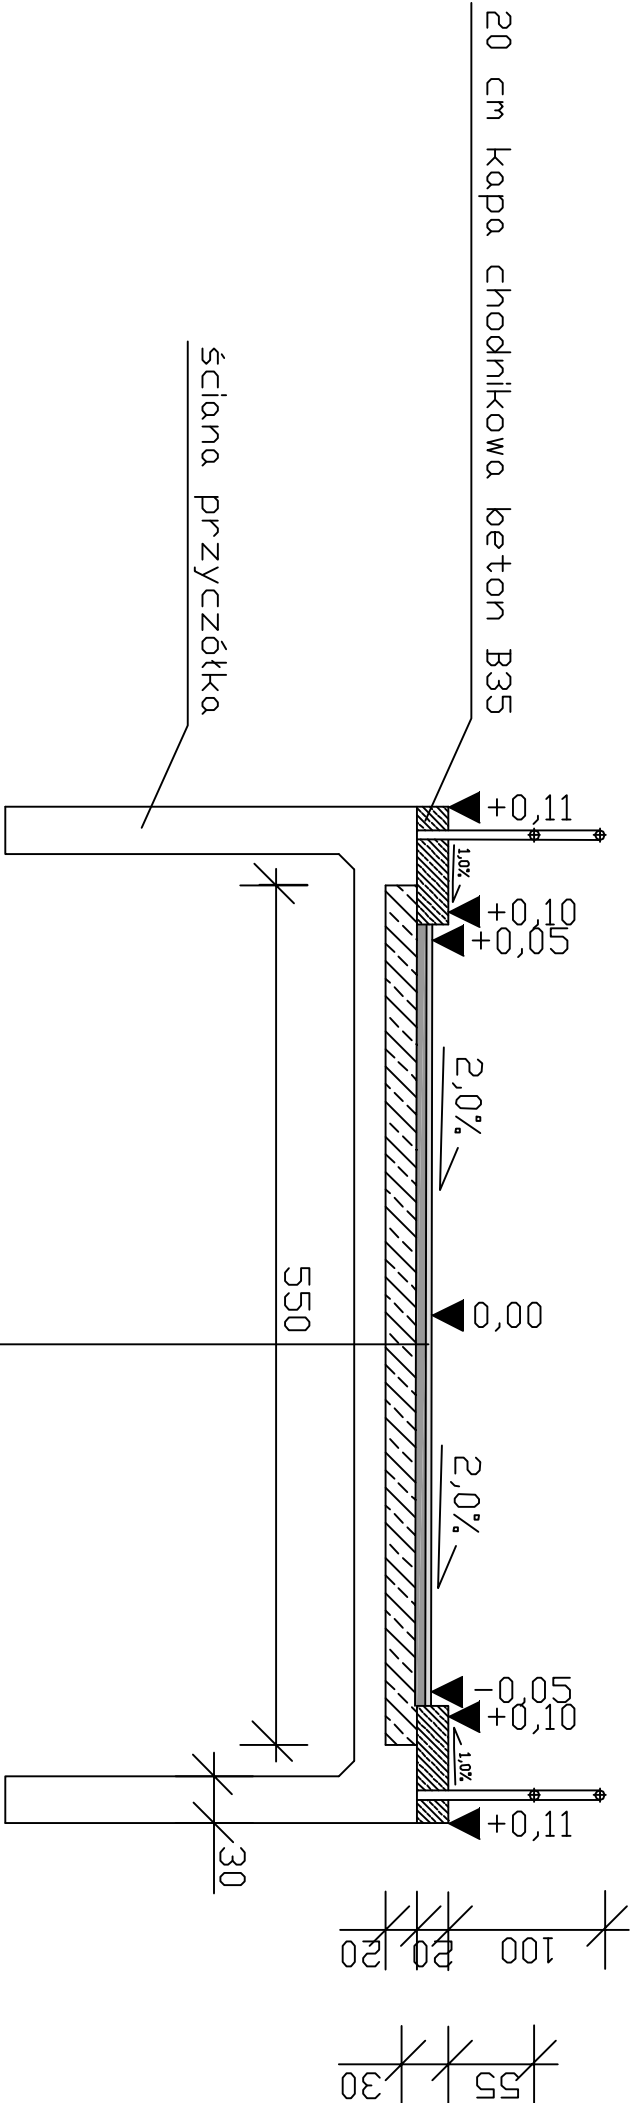



Przekrój normalny

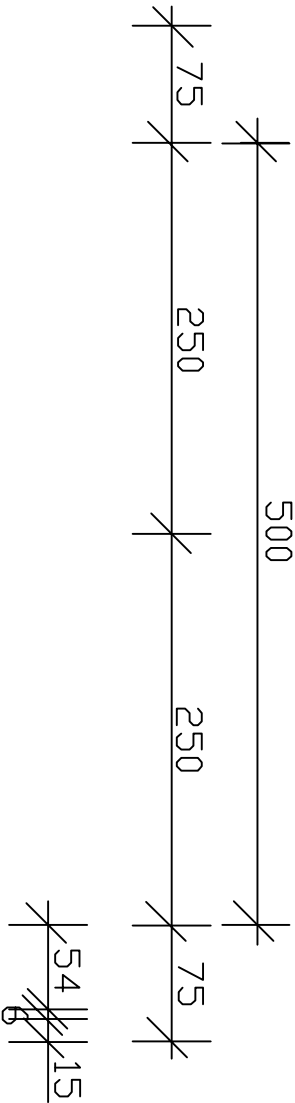

- 4 cm w-twa ściernalna – beton asfaltowy
- 6 cm w-twa wiążąca – beton asfaltowy
- 20 cm wzmocnienie ustroju nośnego, płyta żelbetowa beton B35
- istniejący ustrój nośny – płyta

		BIURO PROJEKTOWE I DORADZTWO "FILAR"	
INWESTOR Gmina Pisz ul. G. Giszewicza 5 12 - 200 Pisz		12-200 Piszul. K. I. Gałęzińskiego15, tel. 505 11 77 26	
OBIEKT: Przebudowa drogi gminnej w m. Bierzyski na działkach nr geod. 233/5, 236/1, 235/7		STADIUM: Projekt budowlano-wykonawczy	
Nazwa rysunku:		Przekrój normalny	
Projektant		mgr inż. Krzysztof Leniec	
Opracował		mgr inż. Rafał Wysocki	
Branża:		Drogowa	Skala 1:200
		Data: październik 2012 r.	