


Przekrój normalny jezdni na odcinku od km 0+000 do km 0+464,21

Skala 1:25

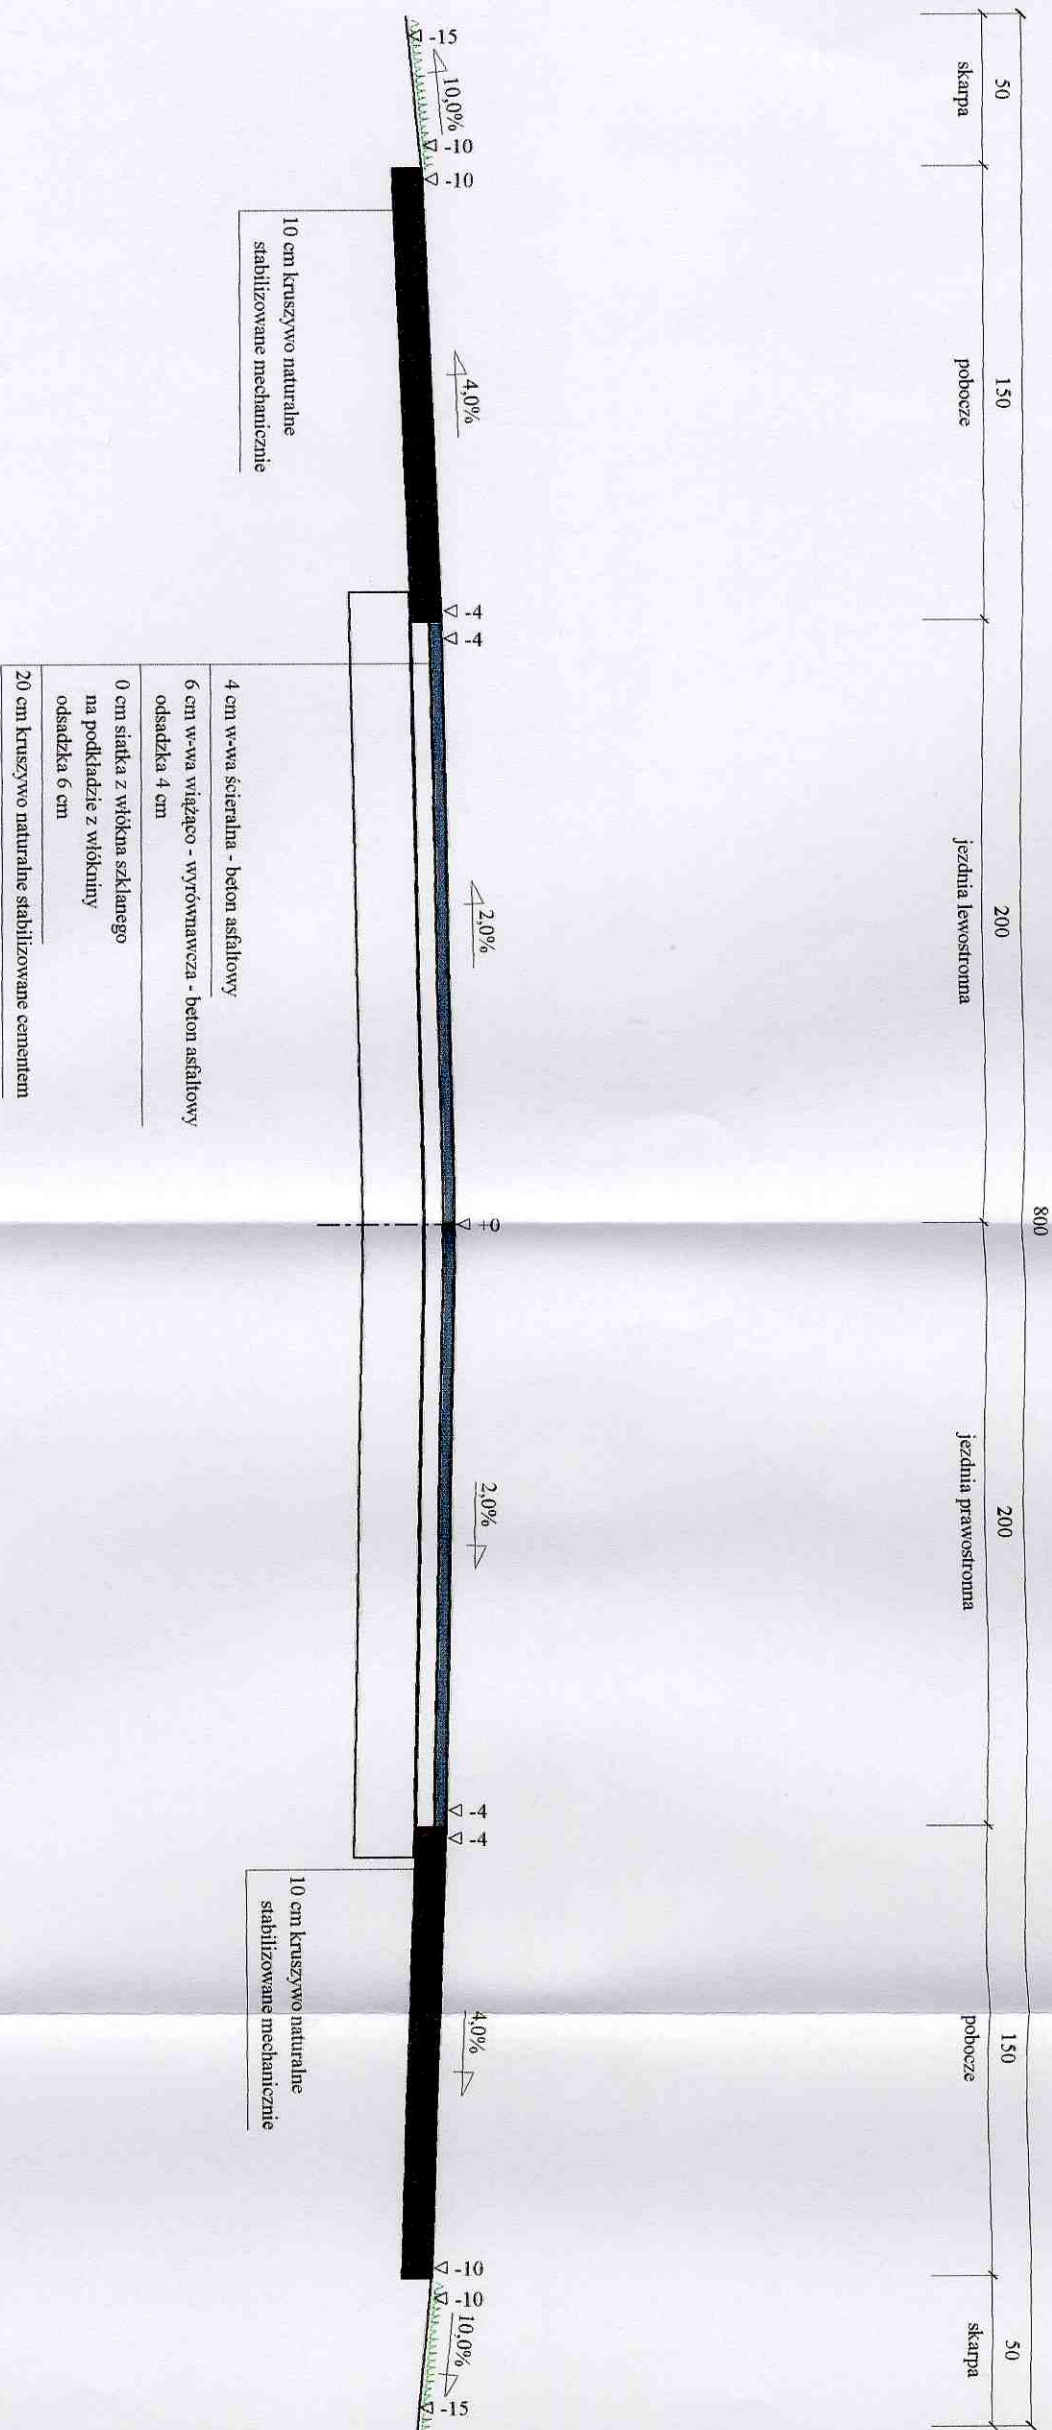

Wykonawca	Przedsiębiorstwo Inżynierii Komunalnej "PIK" - mgr inż. Krzysztof Bronisław Leniec, 12-200 Pisz, Mالدانin 18-A, tel. 508 265-750		
Inwestor	GMINA PISZ	Umowa UMOWA NR GKR.7041-2/07 z 24.01.2007r	
Obiekt	Droga gminna w m. Snopki gm. Pisz na działkach nr 334, 383/2, 582, 1381/4		
Nazwa rysunku	Przekrój normalny	Rysunek nr 3	
Opracował			Złączeniکوں
Projektował	mgr inż. Krzysztof Leniec	Uprawnienia SUW - 16/91	mgr inż. Krzysztof Leniec Nr upr. 16/91 Skala 1:25:25
Sprawił		Uprawnienia	Data 29.03.2007 r.