

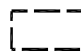
PROJEKT


ZMIANY STUDIUM UWARUNKOWAŃ I KIERUNKÓW ZAGOSPODAROWANIA PRZESTRZENNEGO
MIASTA I GMINY PISZ W POŁUDNIOWEJ CZĘŚCI WSI JAŚKOWO

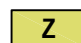
KIERUNKI ZAGOSPODAROWANIA PRZESTRZENNEGO GMINY PISZ

Skala 1:25000

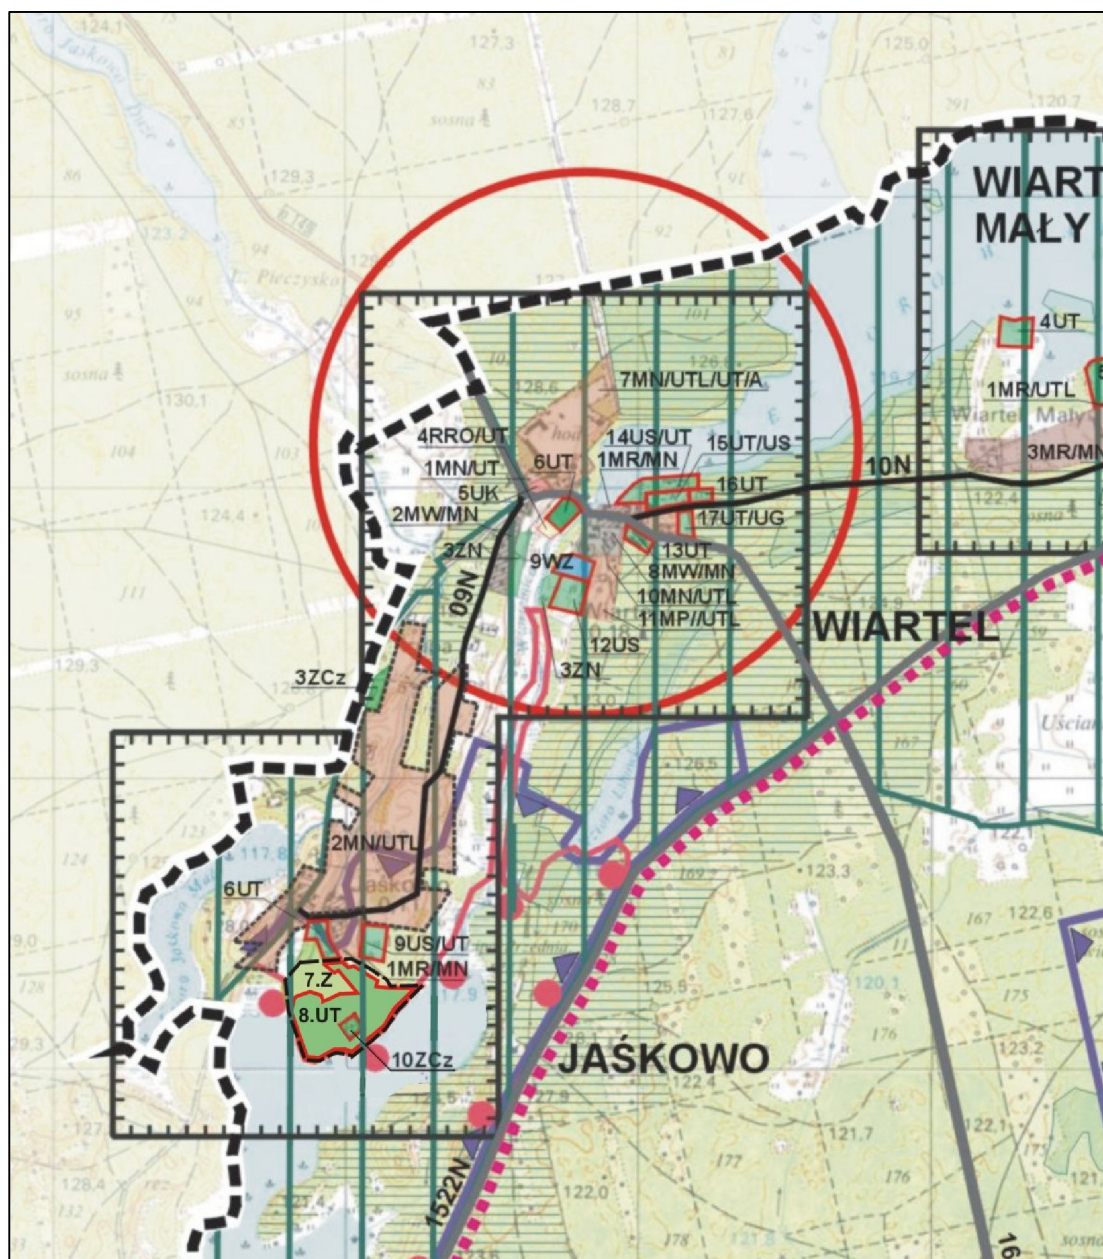
OZNACZENIA:

 granica terenu objętego
zmianą studium

 UT tereny usług turystyki

 Z tereny zieleni naturalnej

 ZCz tereny cmentarzy



MARZEC 2018 r.