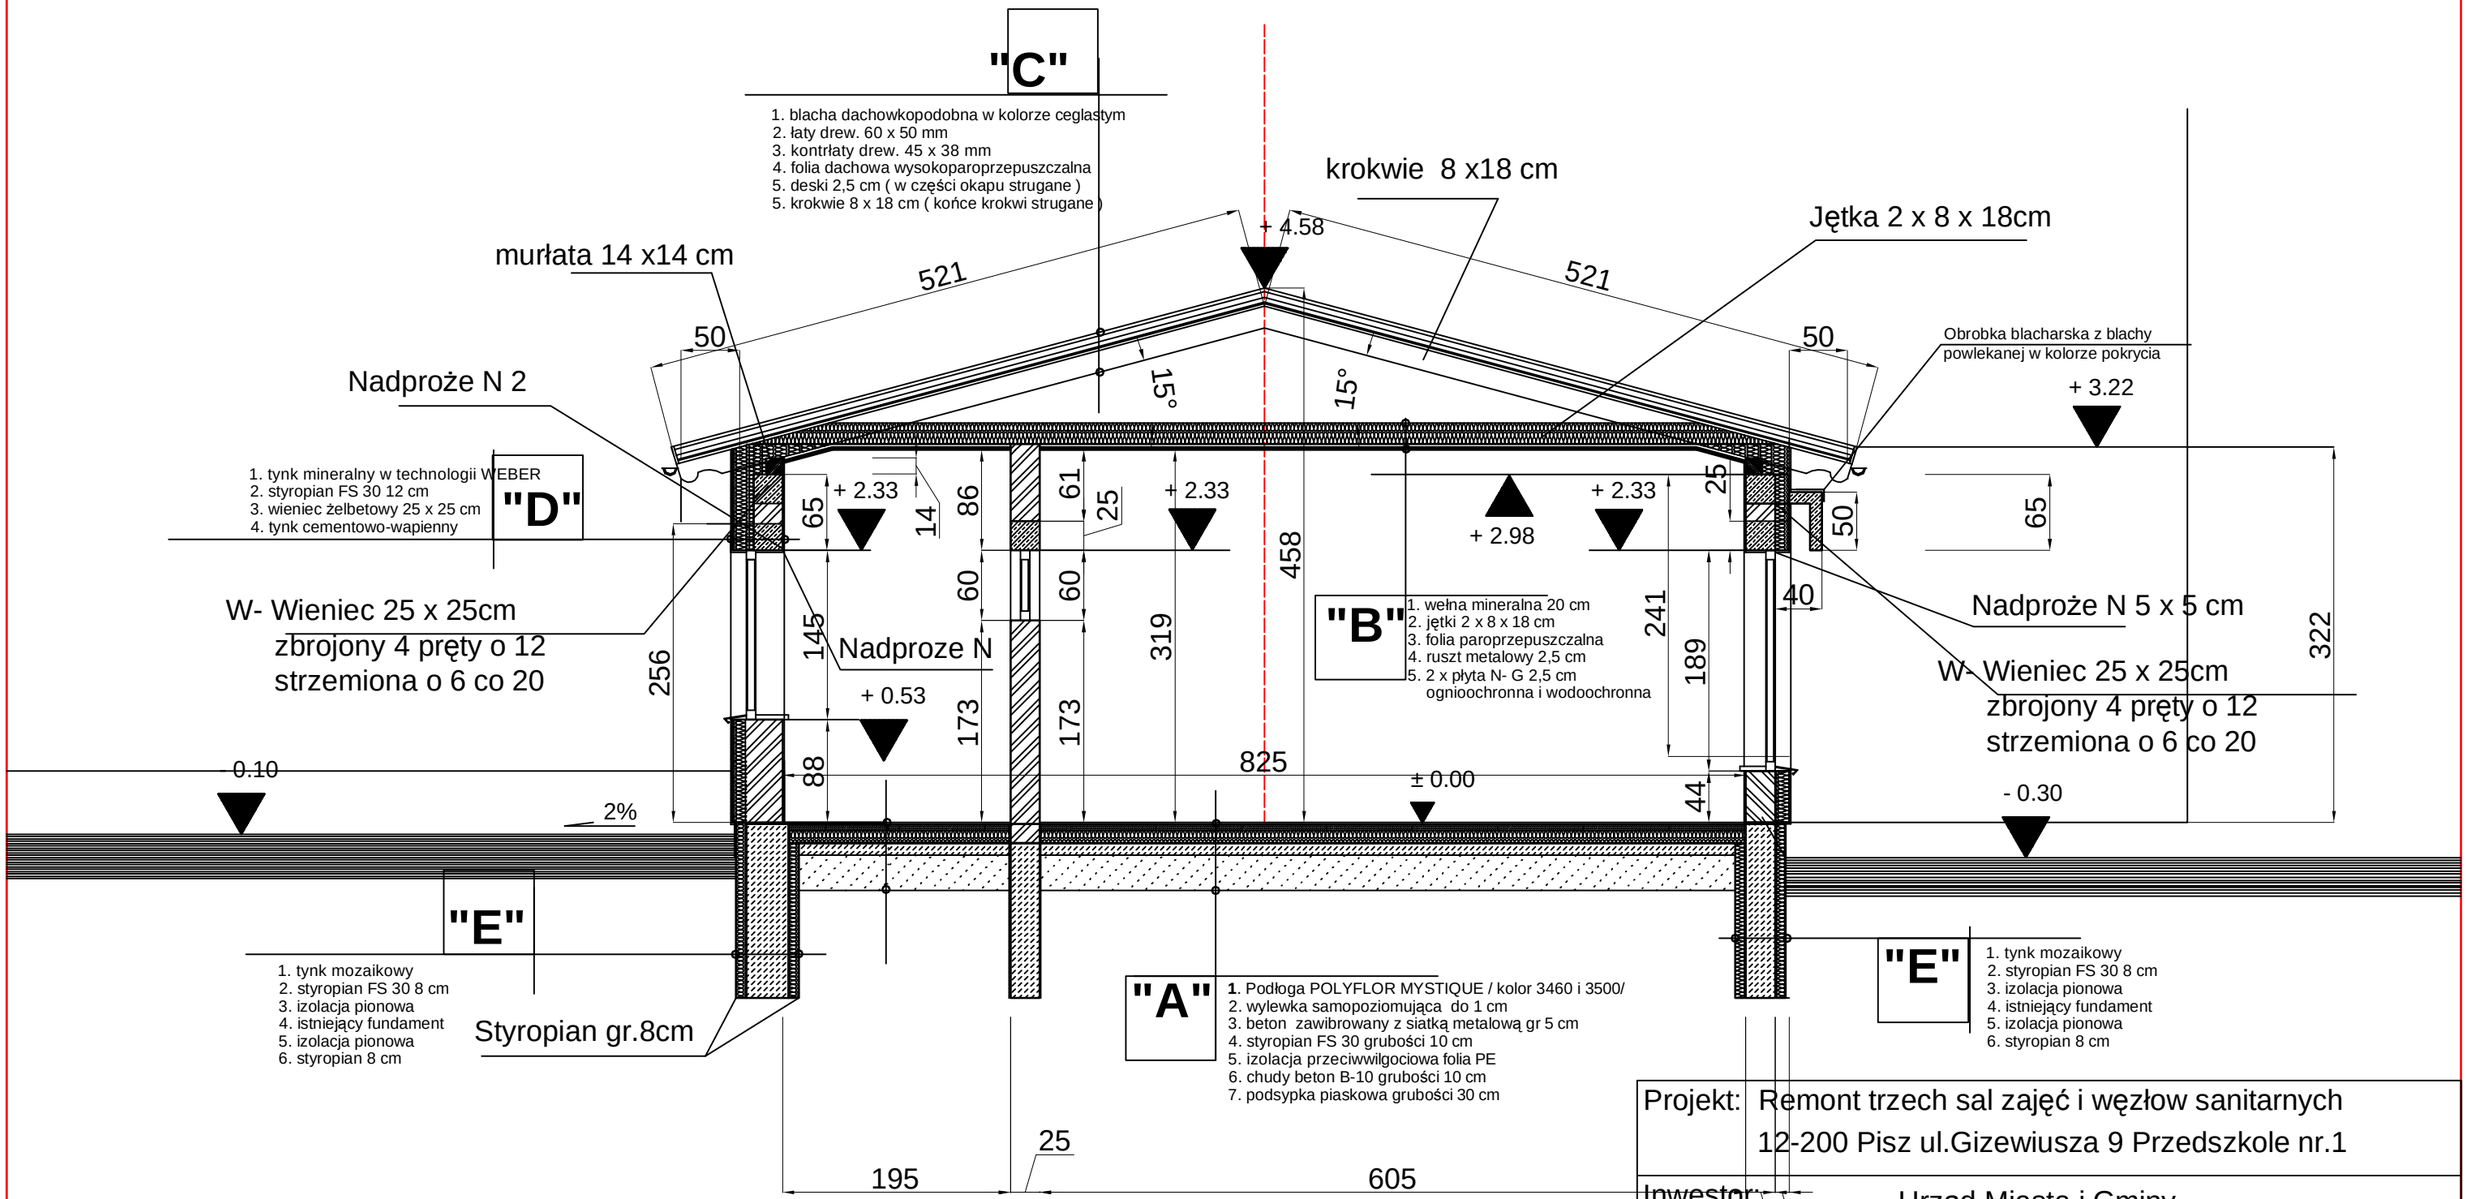

Przekroj A - A

Projekt:	Remont trzech sal zajęć i węzłow sanitarnych 12-200 Pisz ul.Gizewiusza 9 Przedszkole nr.1		
Inwestor:	Urząd Miasta i Gminy 12-200 Pisz ul.Gizewiusza 5		
Architekt:	mgr inż.arch.Małgorzata Borak 12-200 Pisz ul.Żurawia 9		
Nazwa pliku: Przedszkole			
Skala: 1 : 50	Data: 2007-05-20	Przekroj A - A	

PDF stworzony przez wersję demonstracyjną pdfFactory Pro www.pdffactory.pl/