




Stopa St1

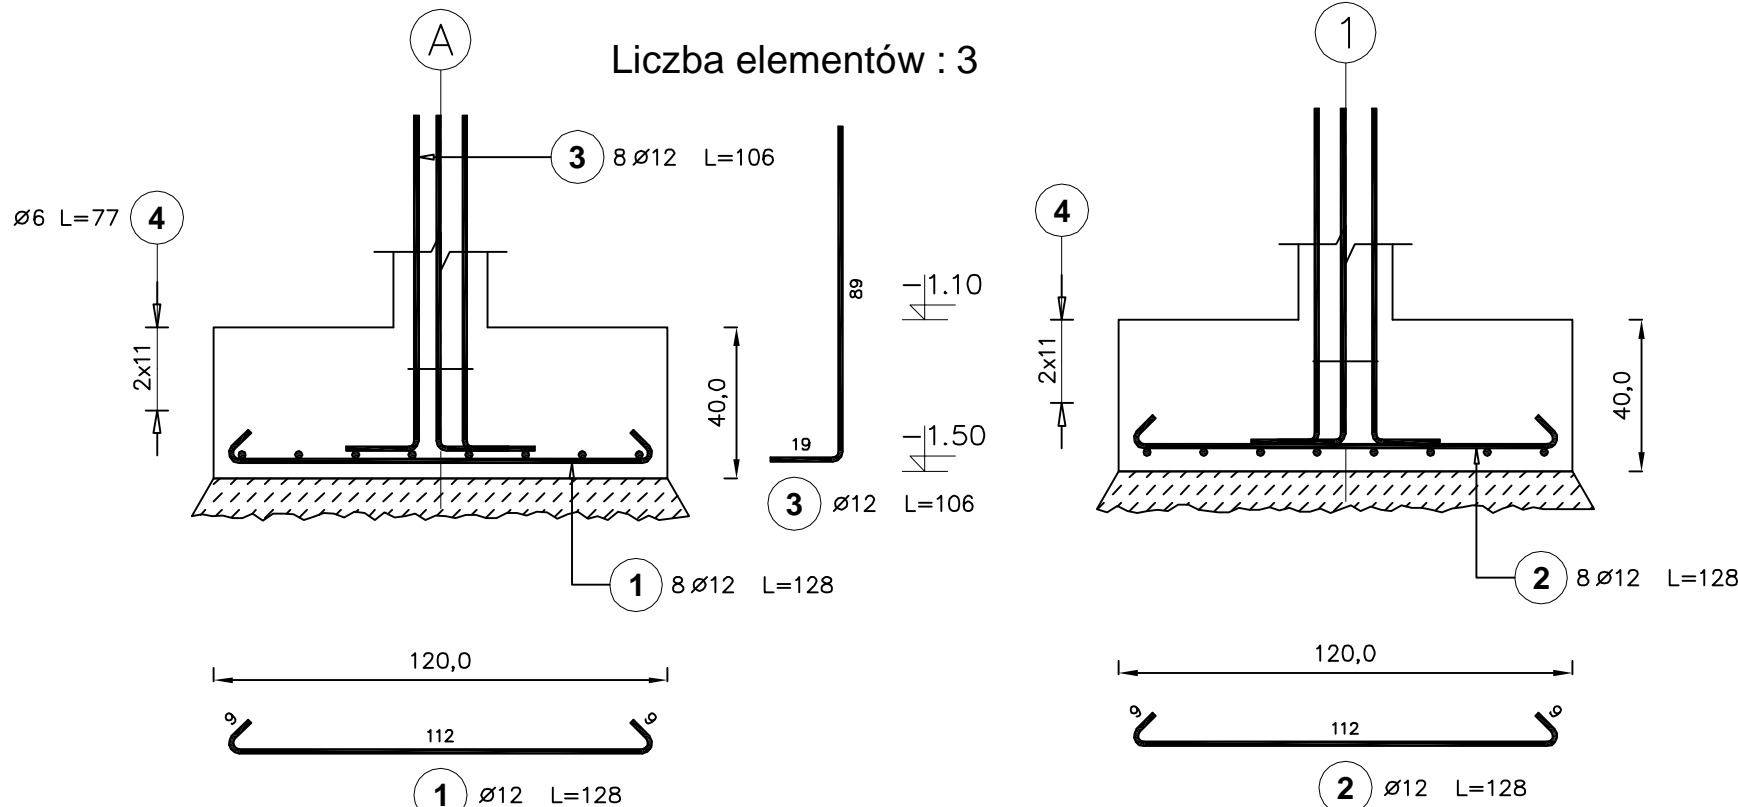

## Stopa St2

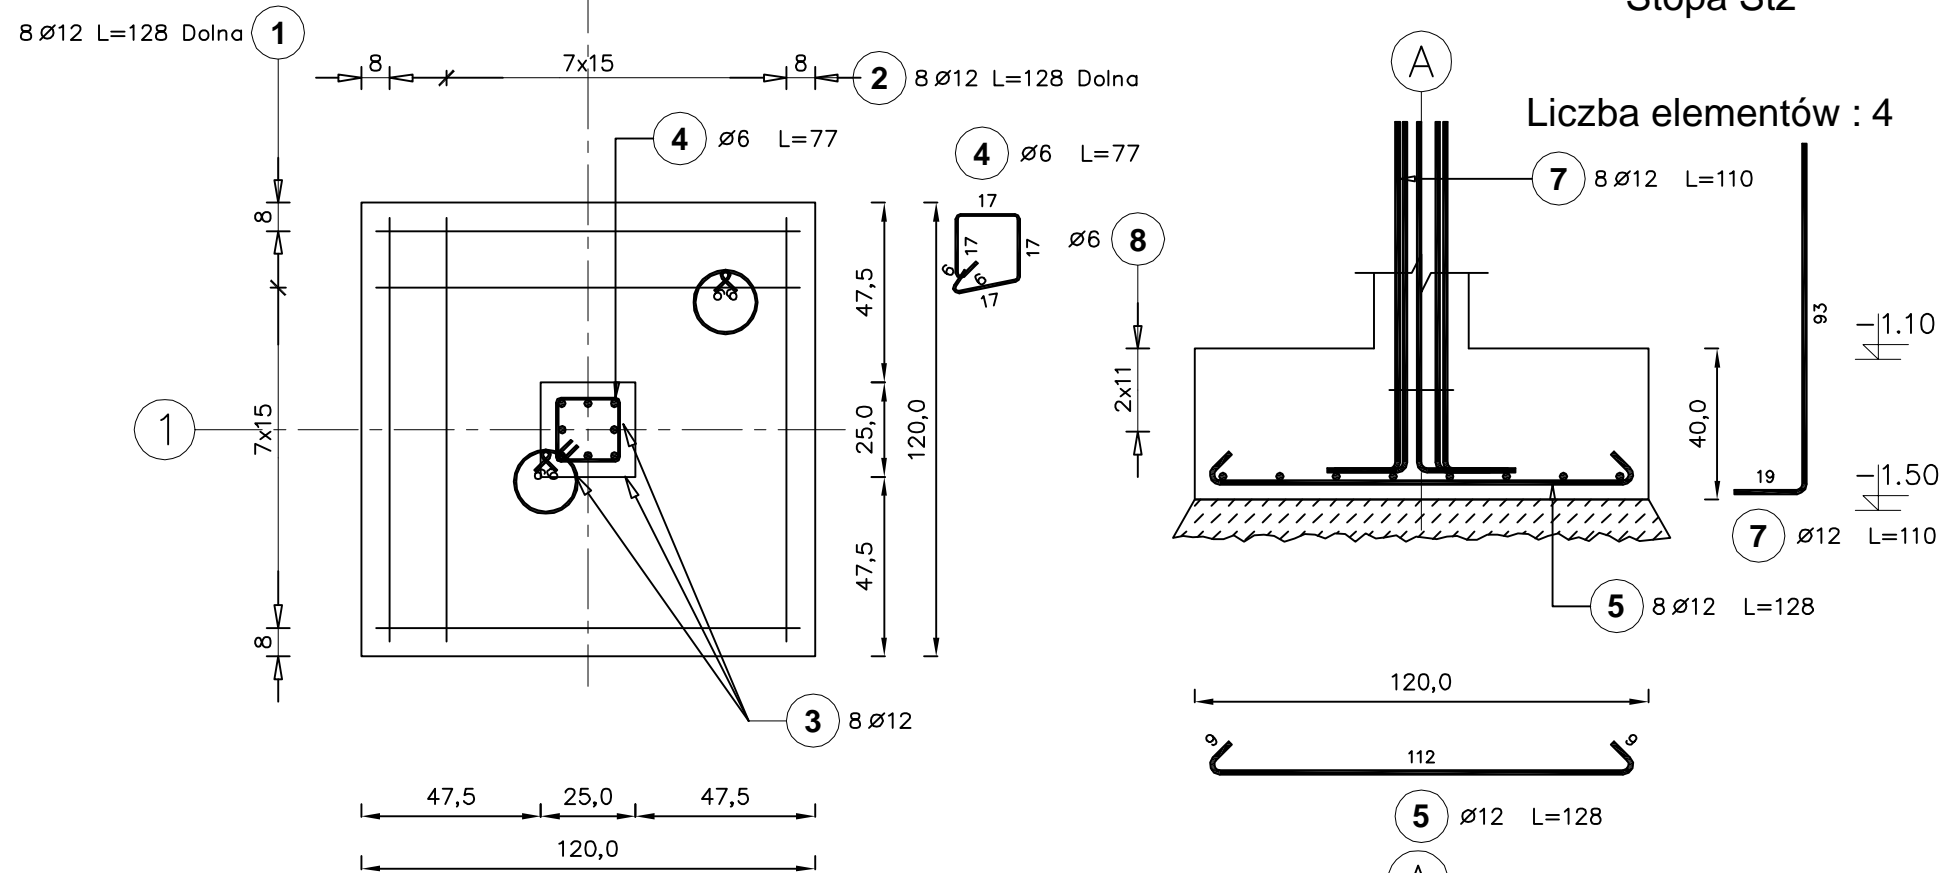

## Stopa St3

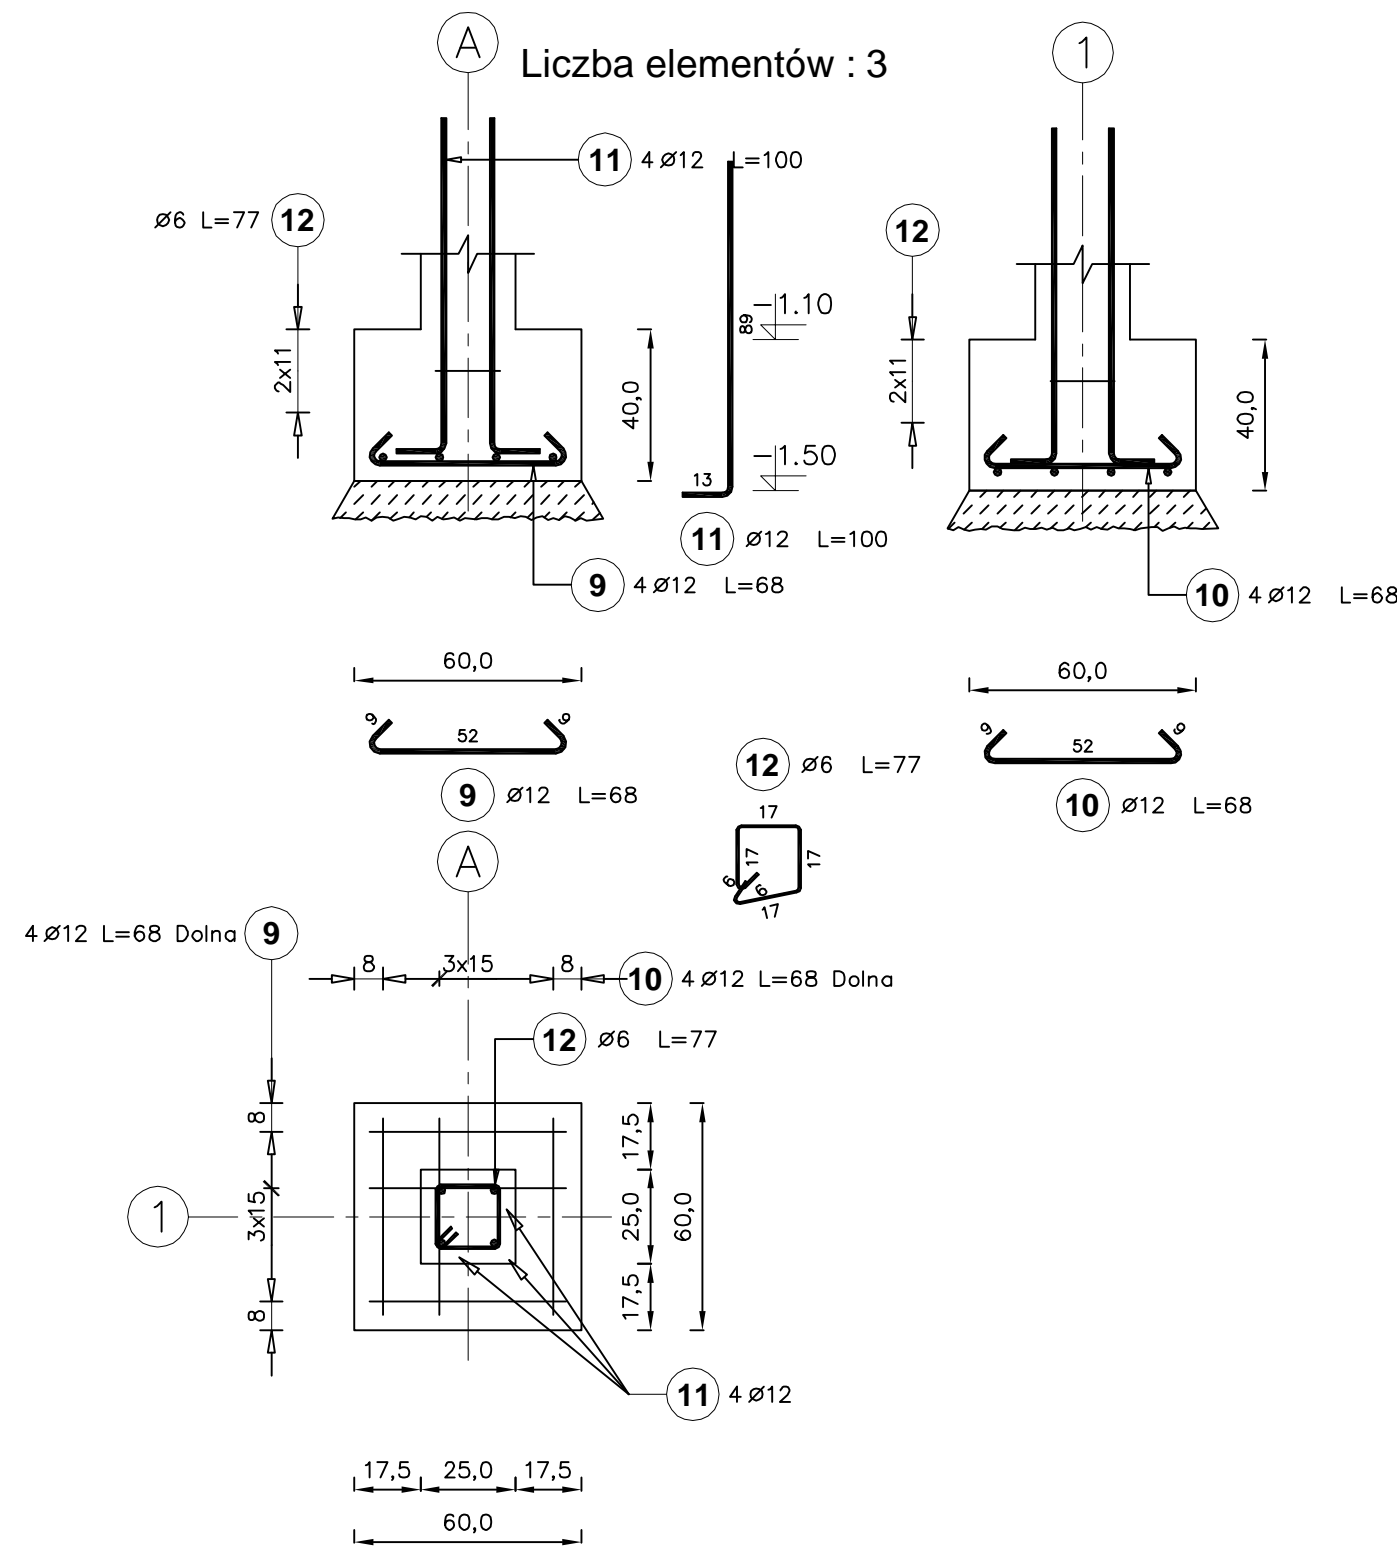

## Zestawienie stal

Poz.	Stal	Długość (cm)	Liczba			Długość łączna (m)	
	Ø		w	elementów	ogółem	A=0	
	A=0		elementów	ogółem	Ø 6	Ø 12	
1	12	128	8	3	24		30,72
2	12	128	8	3	24		30,72
3	12	106	8	3	24		25,44
4	6	77	1	3	3	2,31	
5	12	128	8	4	32		40,96
6	12	128	8	4	32		40,96
7	12	110	8	4	32		35,20
8	6	66	1	4	4	2,64	
9	12	68	4	3	12		8,16
10	12	68	4	3	12		8,16
11	12	100	4	3	12		12,00
12	6	77	1	3	3	2,31	
Długość wg średnic (m)						7,26	232,32
Masa 1 m pręta (kg/m)						0,22	0,89
Masa łączna wg średnic (kg)						1,61	206,30
Masa łączna wg gatunku stali (kg)						207,91	
Ogółem (kg)						207,91	

Beton B-15  
Stal A-0(St0s)  
Stal A-III (34Gs)

												Data	Nazwisko	Podpis						
										Zmiana	Konstr.	Projektował:								
											Spraw.									
											Prow.									
											Zatw.									
Stopa St1;St2;St3										1	1									
Numer rysunku A2 RoboBAT										Nr ark.	Ark.									
SKALA		Zastępuje rysunek								Zastąpiony przez rysunek nr										
1 : 20		Wszystkie prawa autorskie zastrzeżone ( All rights reserved )								Budynek Przedszkola										