


STROSTWO POWIATOWE
w Pleszu
1-200 PISZ
WYDZIAŁ
Planowania Przestrzennego
i Budownictwa

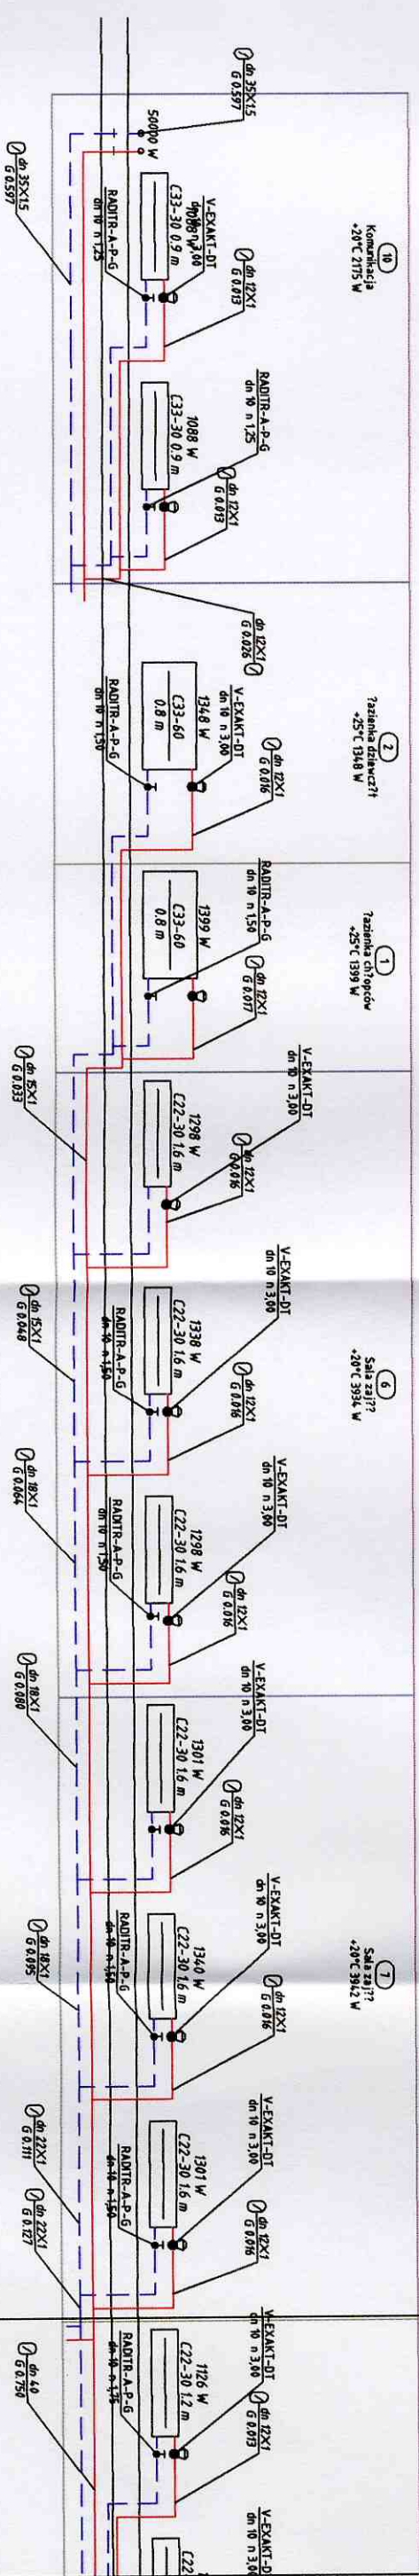

PROJEKTANT
Nr ewid. W. 3941/02
Instalacje i Systemy Sanitarne
JANUSZ LUBOWICZ
1107 bud. W-S-401/16, 40-526, SUW-33/81
12-200 Pisz, ul. Chopina 3
tel. 0567 056 088