


Rzut przyziemia Skala 1: 100

Urząd Miasta i Gminy
12-200 Pisz
Wydział
Zagospodarowania Przestrzennego
i Budownictwa

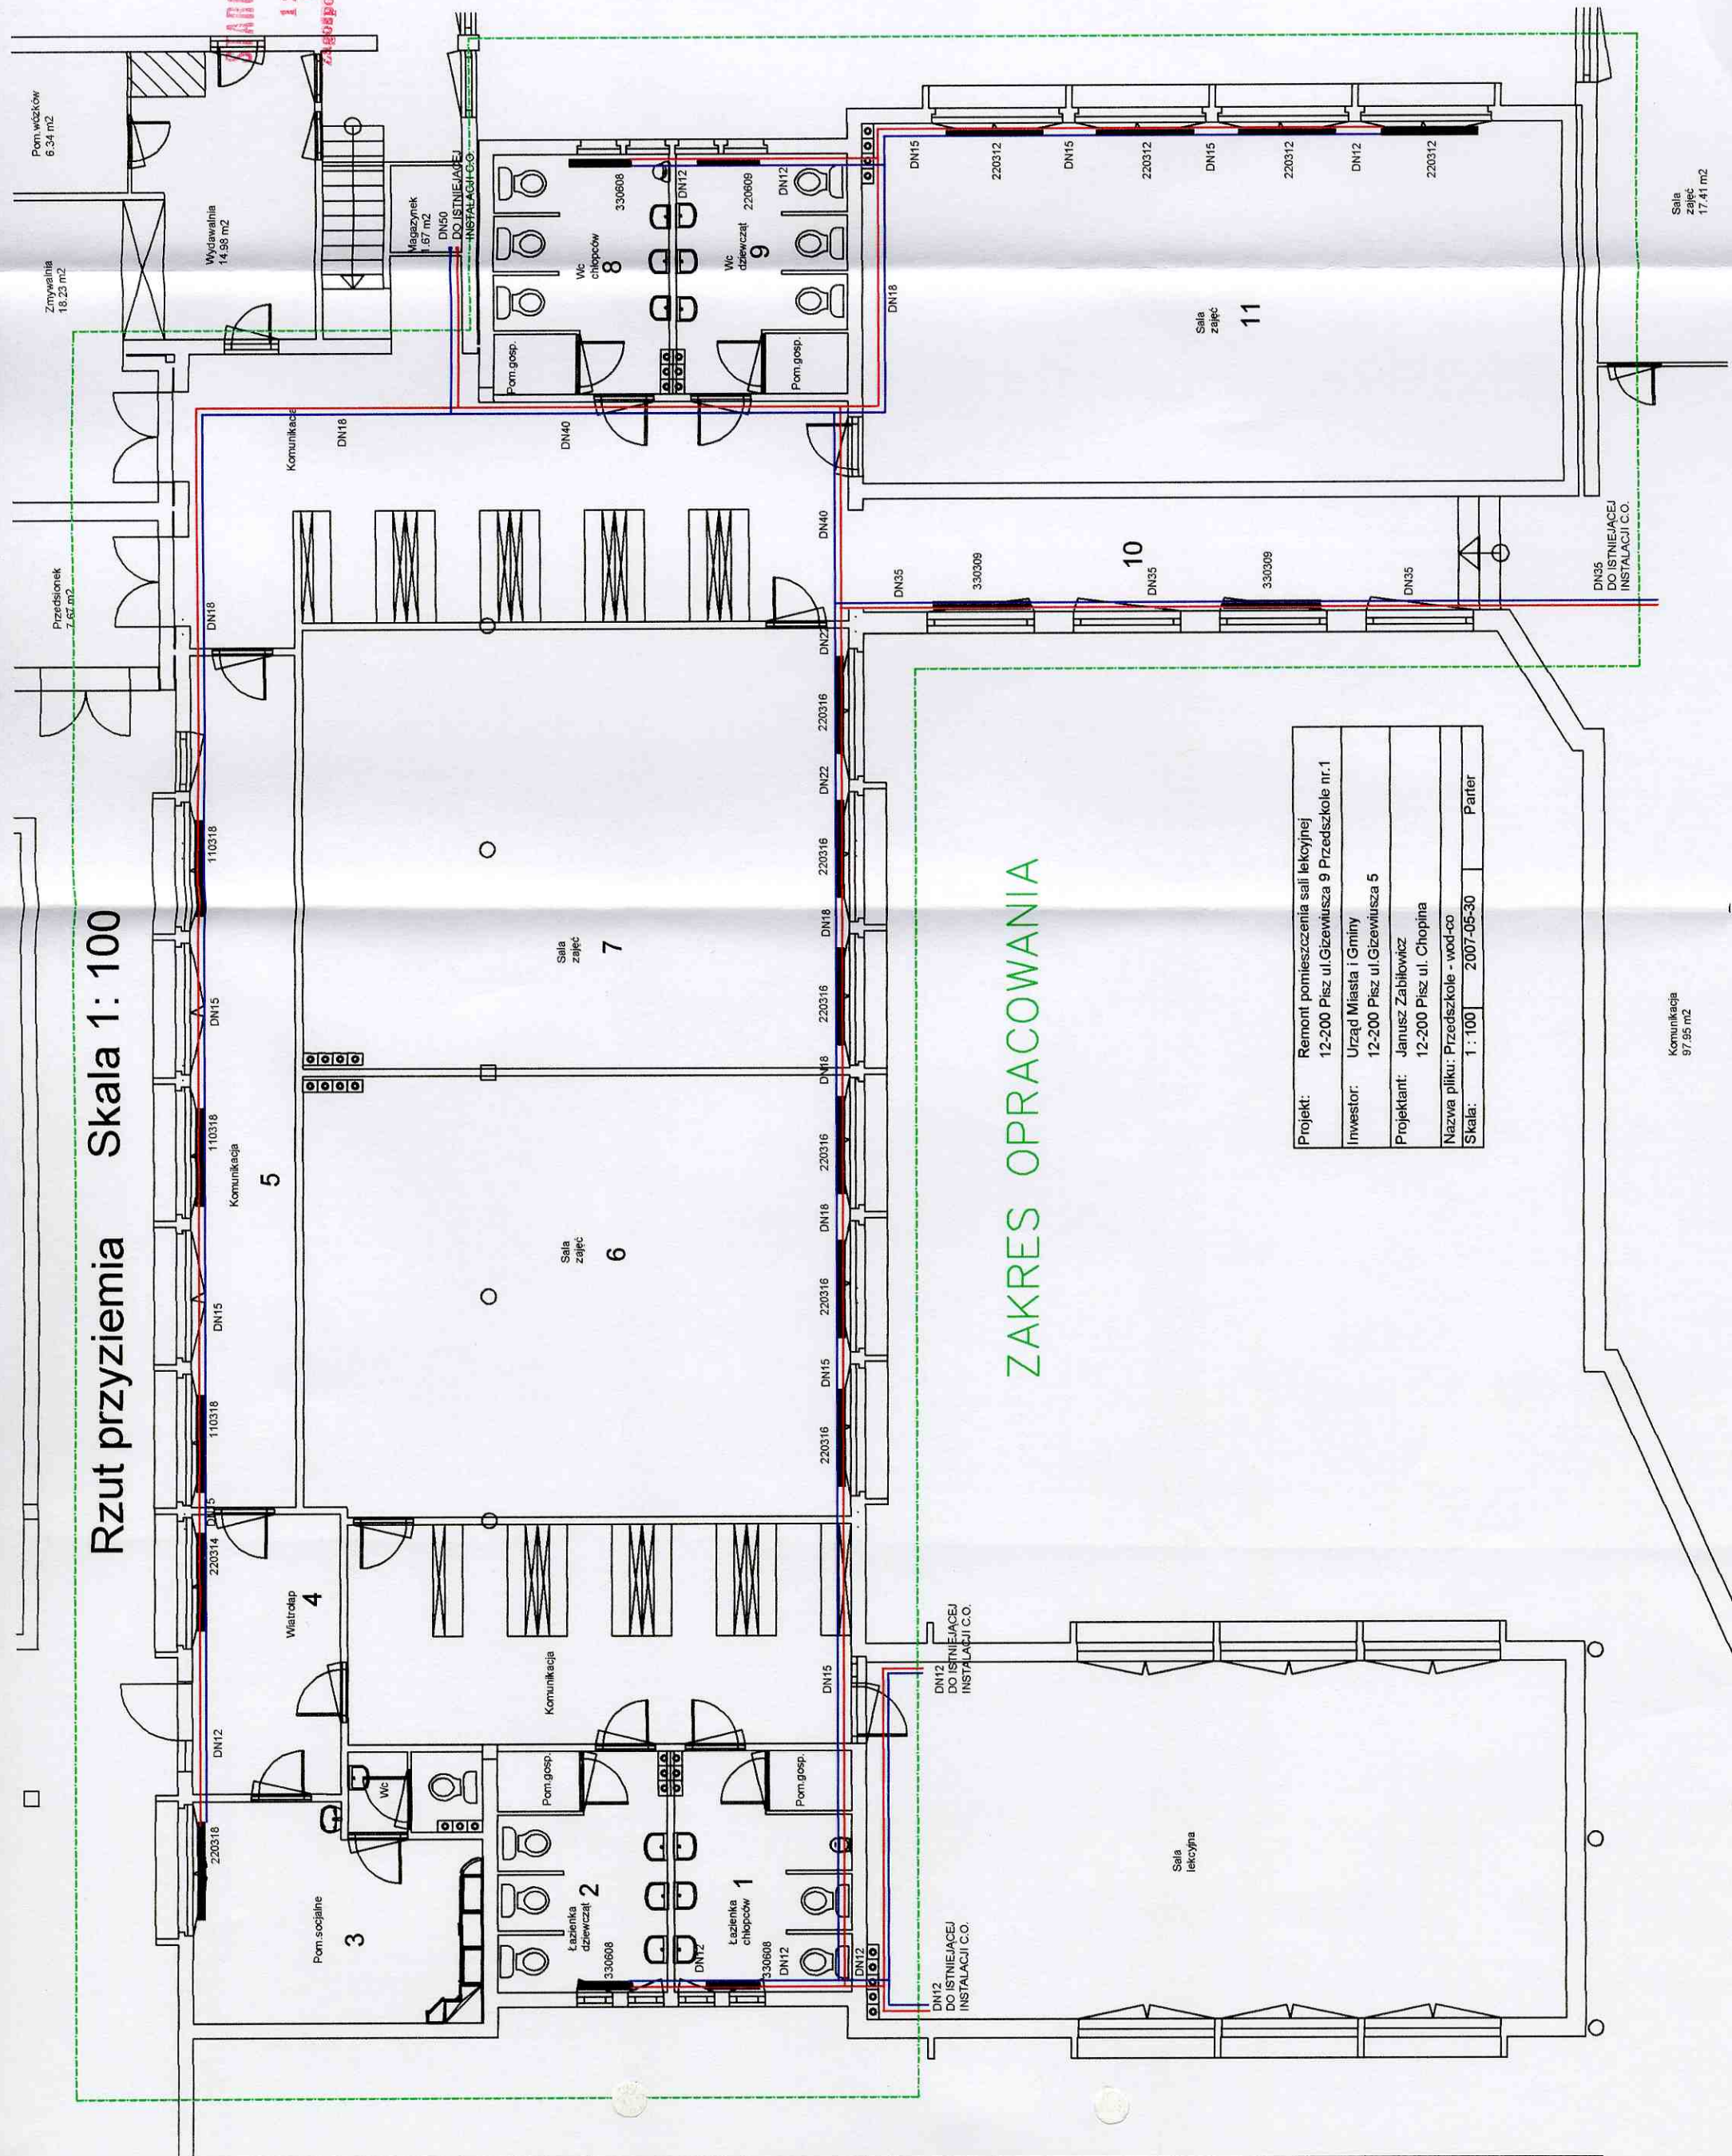

ZAKRES OPRACOWANIA

Projekt:	Remont pomieszczenia sali lekcyjnej
Inwestor:	Urząd Miasta i Gminy
Projektant:	Janusz Zabłotnicki
Nazwa pliku:	Przedszkole - wod-co
Skala:	1 : 100
	2007-05-30
	Parter

PROJEKTANT
Nr ewid. VAW/041/02
Instalacje Sanitarne
Janusz Zabłotnicki
ul. Bud. Nr 51-401/74, ul. Chopina 3
12-200 Pisz, tel. 0607 056 088