


OBWODY GŁIAZDOWE PRZEDSZKOLA nr 1 – etap I

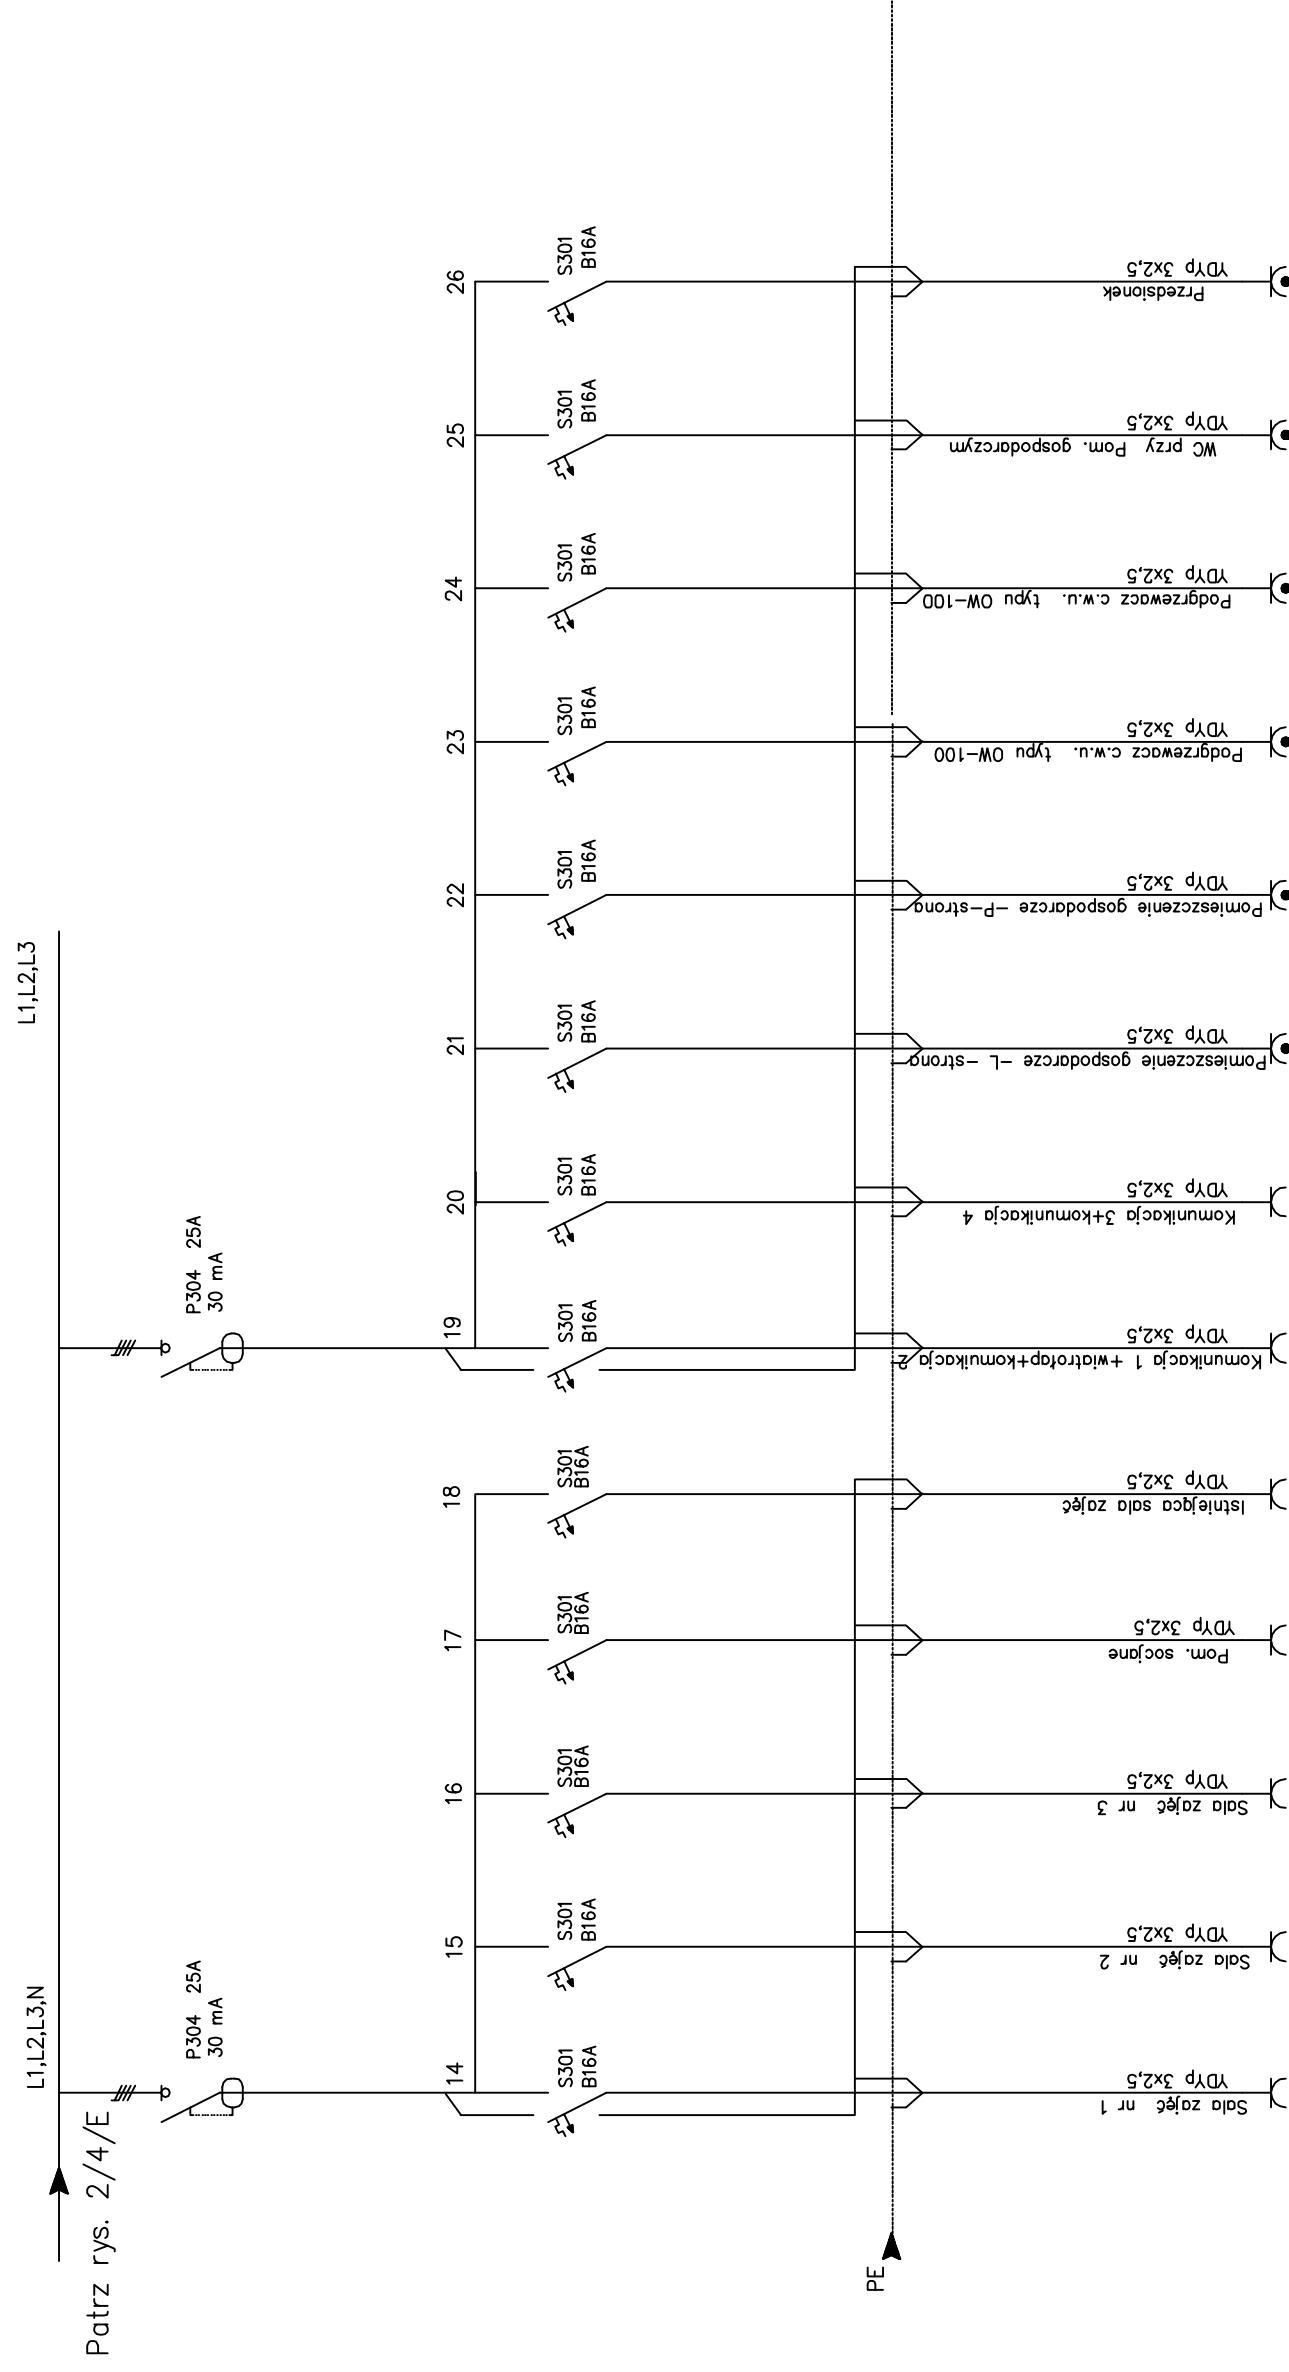

Projektowanie i Usługi Inwestorskie
12-200 Pišz
ul.Czerniewskiego 1/43
(0-87) 42-300-45 e-mail: ciotowski@wp.pl

INWESTOR : URZĄD GMINY 12-200 Pišz ul.Gizewiusza 5
URZĄDZENIE : ROZDZIELNIA "TP"
TEMAT : SCHEMAT IDEOWY ZASILANIA "TP"

OPRACOWAŁ : mgr inż. Piotr Ciottowski
PROJEKTANT : mgr inż. Piotr Ciottowski
SPRAWDZIK :

RYSUNEK : 3