


Przekrój normalny od km 0+022 do km 0+280

Skala 1:25

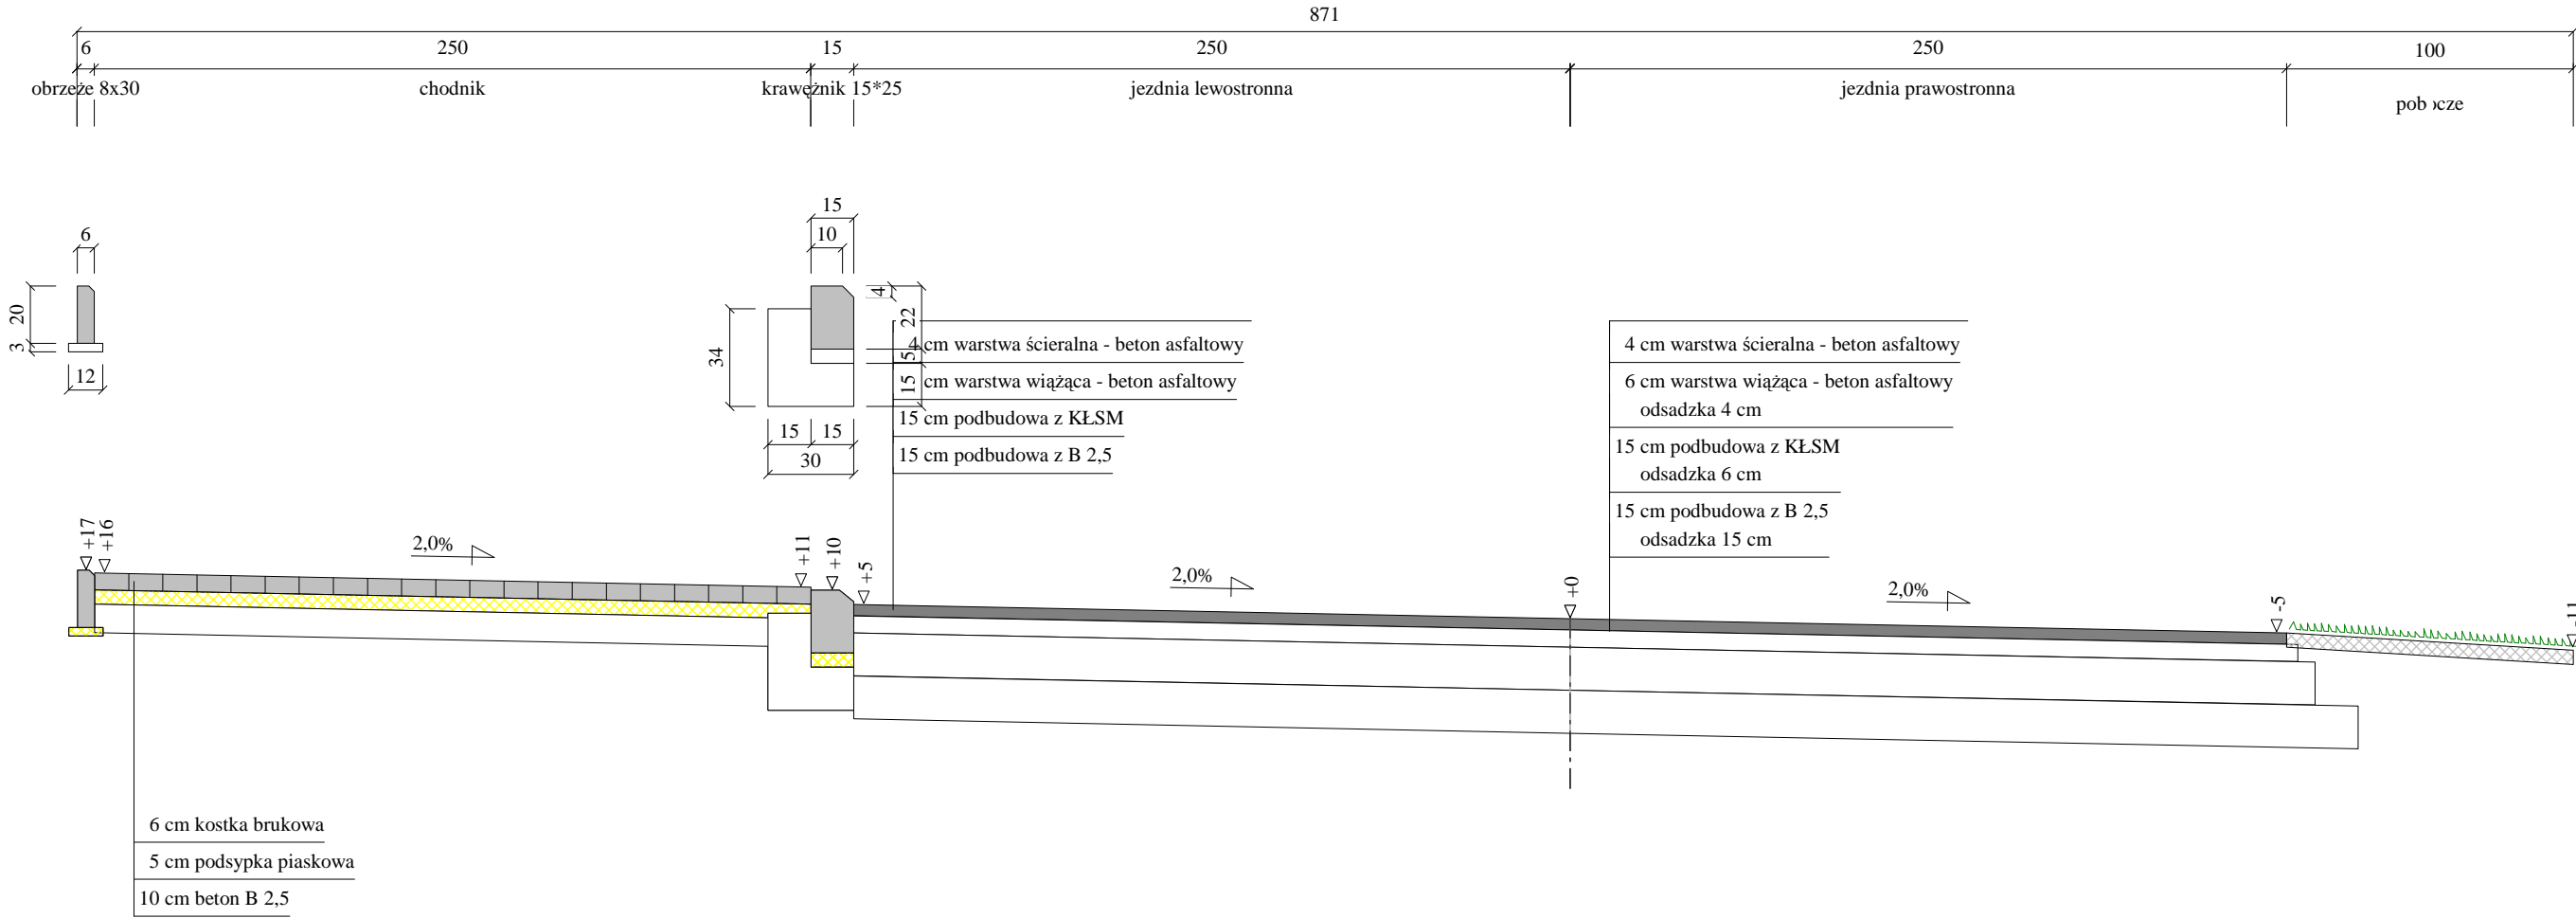

Wykonawca	Przedsiębiorstwo Inżynierii Komunalnej "PIK" - mgr inż. Krzysztof Bronisław Leniec, 12-200 Pisz, Maldanin 18A, tel. 508 265-750		
Inwestor	GMINA PISZ	Umowa	
Obiekt	PRZEBUDOWA DROGI DOJAZDOWEJ DO OSIEDLA PRZY UL. GDAŃSKIEJ W PISZU		
Nazwa rysunku	Przekrój normalny od km 0+022 do km 0+280	Rysunek nr 3.2	
Opracował			Załączników
Projektował	mgr inż. Krzysztof Leniec	Uprawnienia SUW - 16/91	Skala 1:25
Sprawdził		Uprawnienia	Data 09.02.2012 r.