



Pobocze

Nawierzchnia jezdni

Pobocze

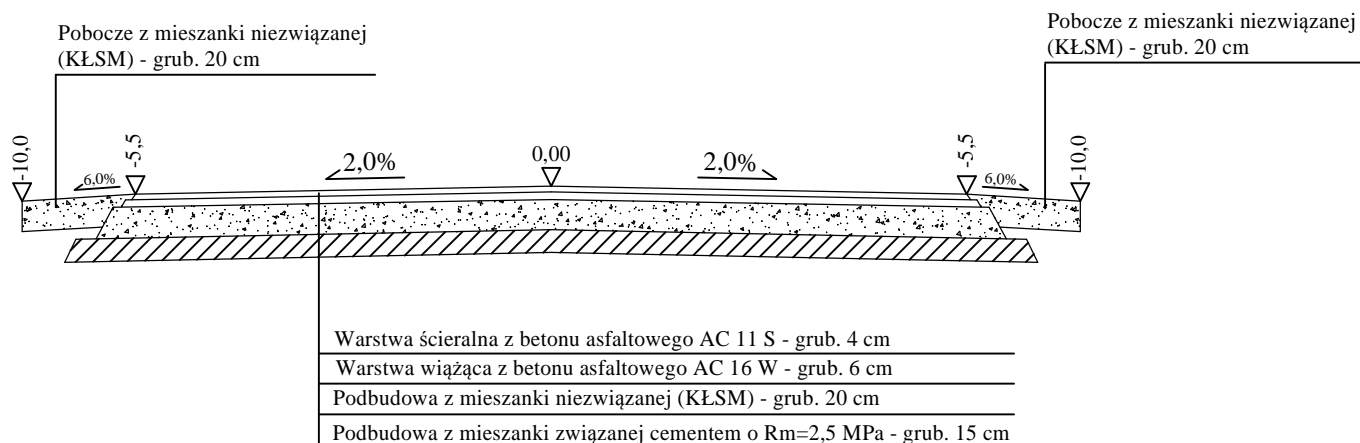

	BIURO PROJEKTOWE I NADZORU "FILAR" Paweł Wysocki 12-200 Pisz, ul. K. I. Gałczyńskiego 7/15, tel. 505 11 77 26		
INWESTOR: Gmina Pisz ul. G. Gizewiusza 5 12 - 200 Pisz	OBIEKT: Droga powiatowa na dz. o nr geod. 106 w m. Karwik	STADIUM: Projekt budowlano - wykonawczy	
Nazwa rysunku:	Przekrój normalny - skrzyżowanie drogi powiatowej nr 1686 N		Nr rys.: 9
Projektant:	mgr inż. Bartosz Kamil Huryń upr. bud. PDL/0122/POOD/09		
Opracował:	mgr inż. Paweł Wysocki		
Branża:	Drogowa	Skala 1:50	Data: grudzień 2017 r.