


**UWAGA:**

Wszystkie obiekty budowlane podlegają  
wyznaczeniu przez jednostki wykonawstwa  
geodezyjnego lub przez osoby fizyczne  
posiadające zezwolenie na wykonywanie  
robót geodezyjnych.

**UWAGA:**

Nie wykazuje się istnienia w terenie  
innych urządzeń podziemnych, o których  
brak informacji wynika z zachodzących  
historycznych lub niedopasowanych  
przepisów zgłoszenia do inwentaryzacji  
(Ustawa Prawo Geodezyjne i Kartograficzne  
Dz. U. 30/1989 poz. 83)

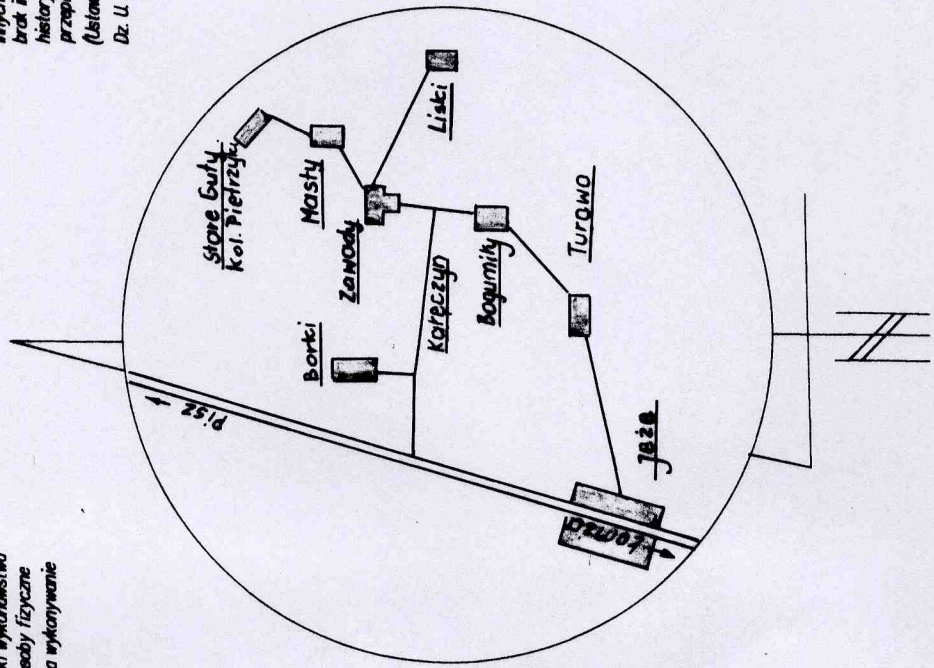

Szkic orientacyjny

## MAPA DO CELÓW PROJEKTOWYCH

SKALA 1 : 1000

Trasa: Borki, Kalęczyn, Zawady, Masty, Kolonia Pietrzyki, Liski,  
Boguminy, Turowo, Jeże.

Gmina: Pisz

Województwo: warmińsko-mazurskie

Sekcje mapy zasadniczej:

234. M.1022, 234. M.1024, 234. M.1033, 234. M.1072, 234. M.1081, 234. M.1082, 234. M.1081, 234. M.1082, 234. M.1083,  
234. M.1044, 234. M.1051, 234. M.1053, 234. M.1101, 234. M.1102, 234. M.1104, 234. M.1203, 234. M.1251, 234. M.1253,  
234. M.1141, 234. M.1143, 234. M.1191, 234. M.1192, 234. M.1194, 234. M.1241, 234. M.1242, 234. M.1244, 234. M.1041,  
234. M.1042, 234. M.1043, 234. M.1034, 234. M.1084, 234. M.1102, 234. M.1104, 234. M.1102, 234. M.1104,  
234. M.1231, 234. M.1232, 234. M.1233, 234. M.1231


Mapa aktualna w dniu: 12.12.2005 r.

Niniejszą mapę sporządziło  
Biuro Usług Geodezyjnych  
Zbigniew Deniszewski

na podstawie materiałów archiwalnych i pomiaru  
uzupełniającego z roku 2005.

Nr pracy: M41/75/2005

## Zestawienie arkuszy

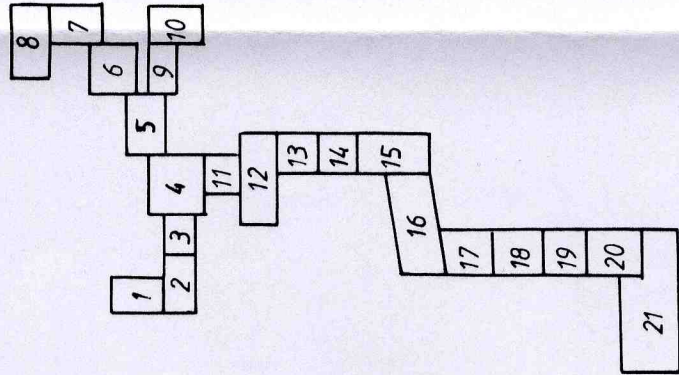

ARK. 11

Wzrostnik, mierzycy, zmiennie się  
wzrostnik, mierzycy, zmiennie się  
STACJA GEODEZYJNA I KARTOGRAFICZNA  
W PISZU  
16035-663-670/2005  
wydano dnia 30-11-2005  
i wpisane pod nr 35/2005

Z. H. T. KOSTY  
Inż. Henryk Wrzosek  
GEODETA POWIATOWY