


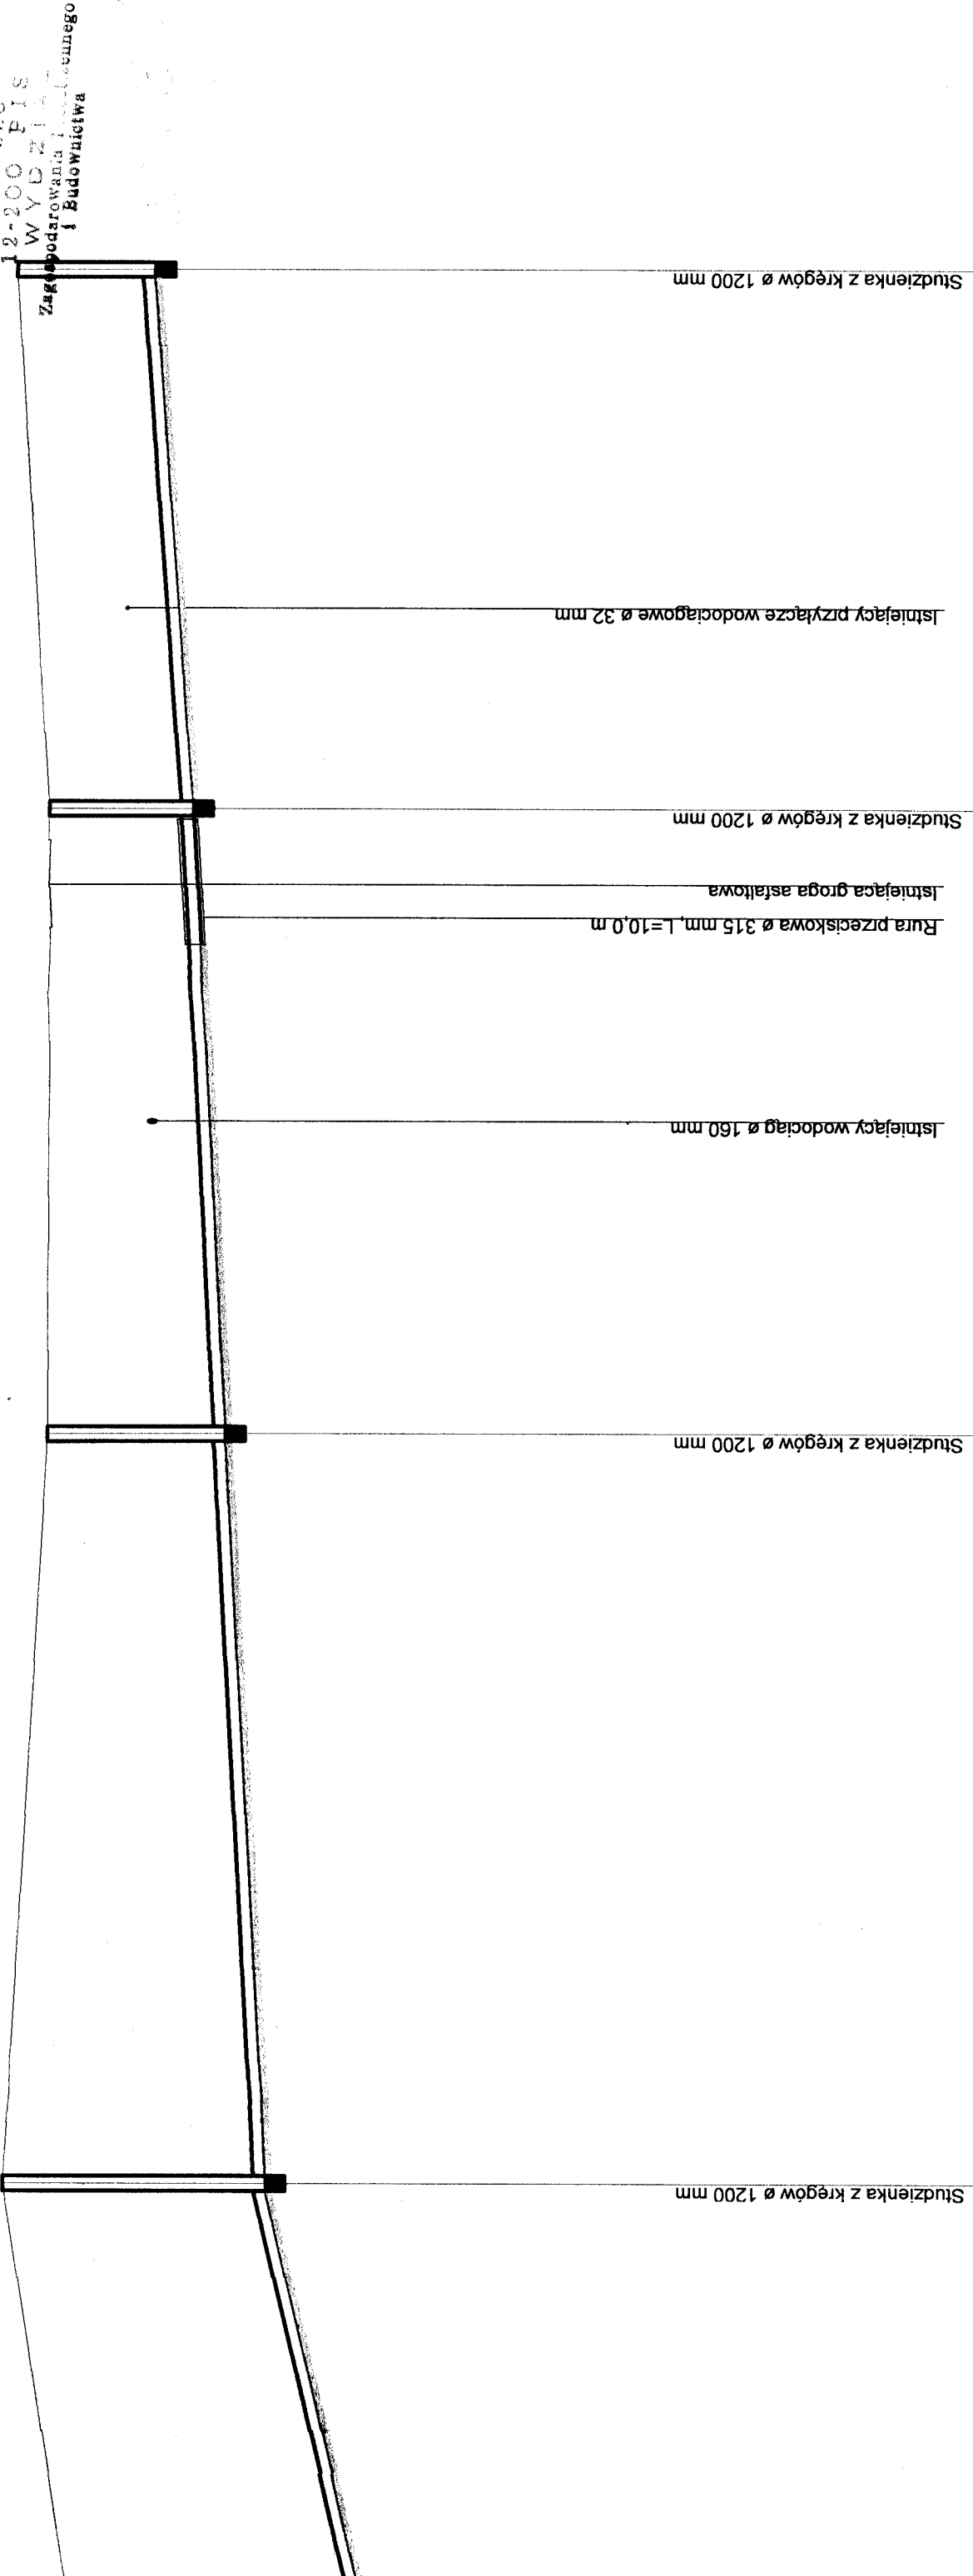


STAROSTWO POWI
W PISZU
12-200 PIS
WYDZIAŁ
Zagospodarowania i Budownictwa



OBIEKT	KANAL SANITARNY - POMPOWIA P8 ZAWADY, GM PISZ			RYS.	23
NAZWA RYS.	PROFIL PODŁ. - KANAŁ SANITARNY			SKALA	1 : 100/500
STADIUM	P.B.	BRANŻA	SANITARNA	DATA	12. 2005r.
OPRACOWAŁ:					
mgr inż. Krzysztof Duda upr. proj. LOM - 42					
SPRAWDZIŁ:	mgr inż. Sylwia Kozłowska-Kaliś PDL/0092/PWOS/04				