
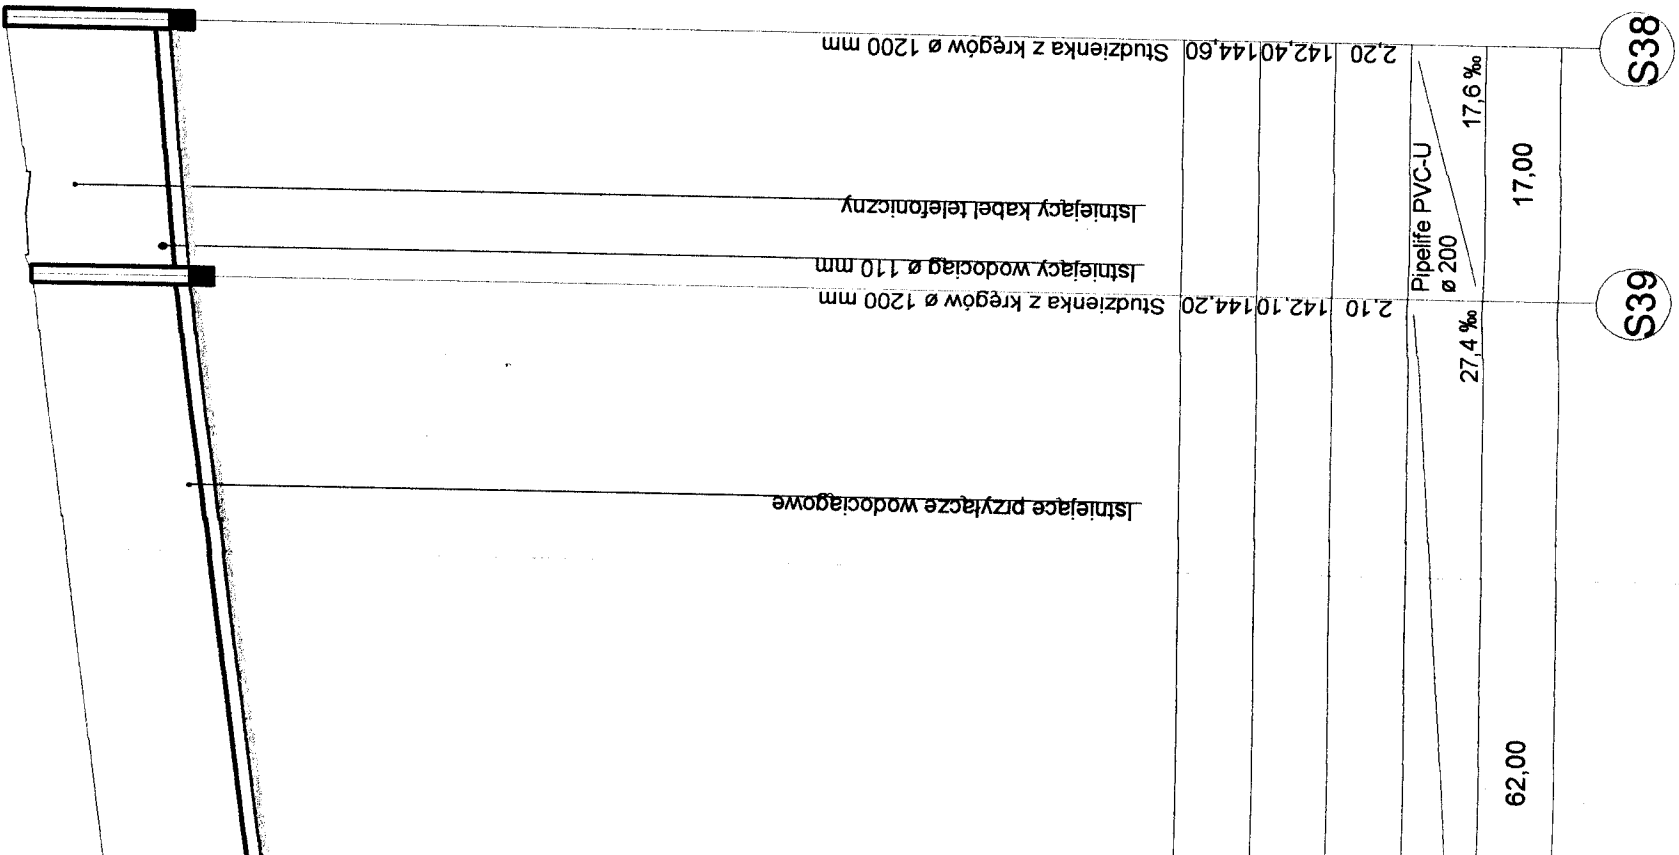
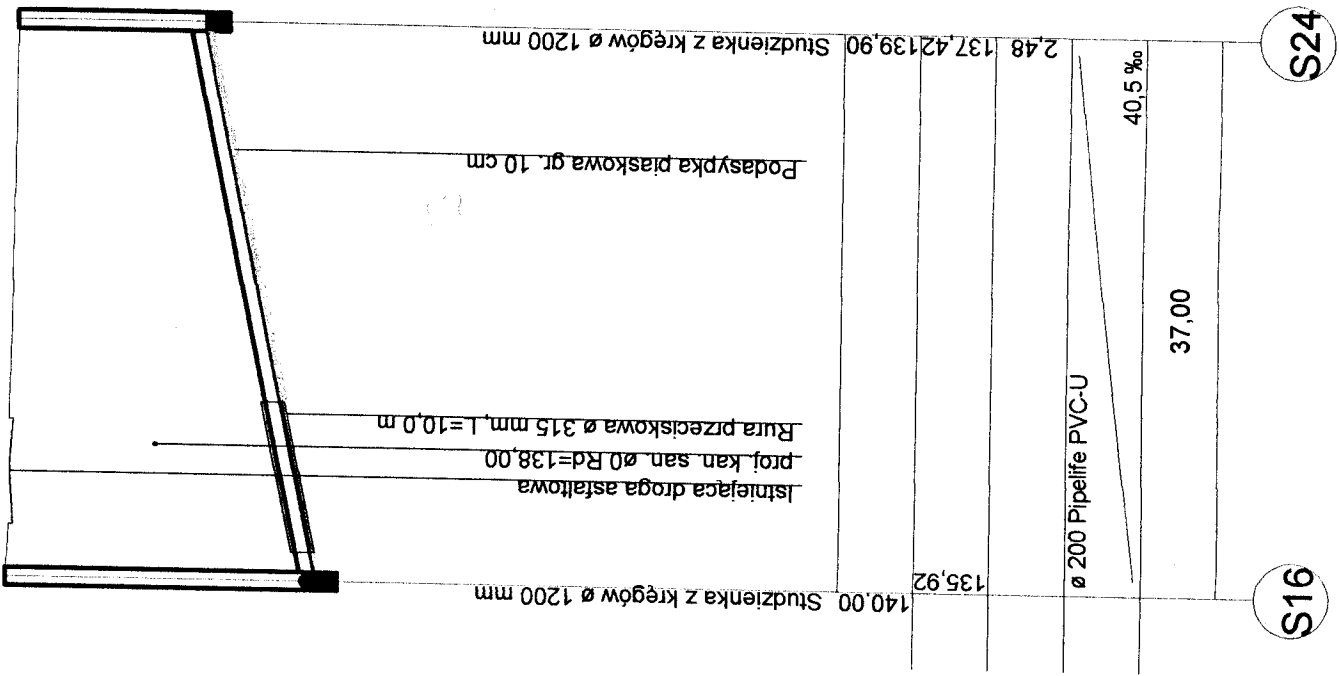


OBIEKT	KANAL SANITARNY - POMPOWNIĄ P6 LISKI, GM PISZ			RYS.	28
NAZWA RYS.	PROFIL PODŁ. - KANAŁ SANITARNY			SKALA	1 : 100/500
STADIUM	P.B.	BRANŻA	SANITARNA	DATA	12. 2005r.
OPRACOWAŁ:	mgr inż. Krzysztof Duda upr. proj. LOM - 42				
SPRAWDZIŁ:	mgr inż. Sylwia Kozłowska-Kaliś PDL/0092/PWOS/04				

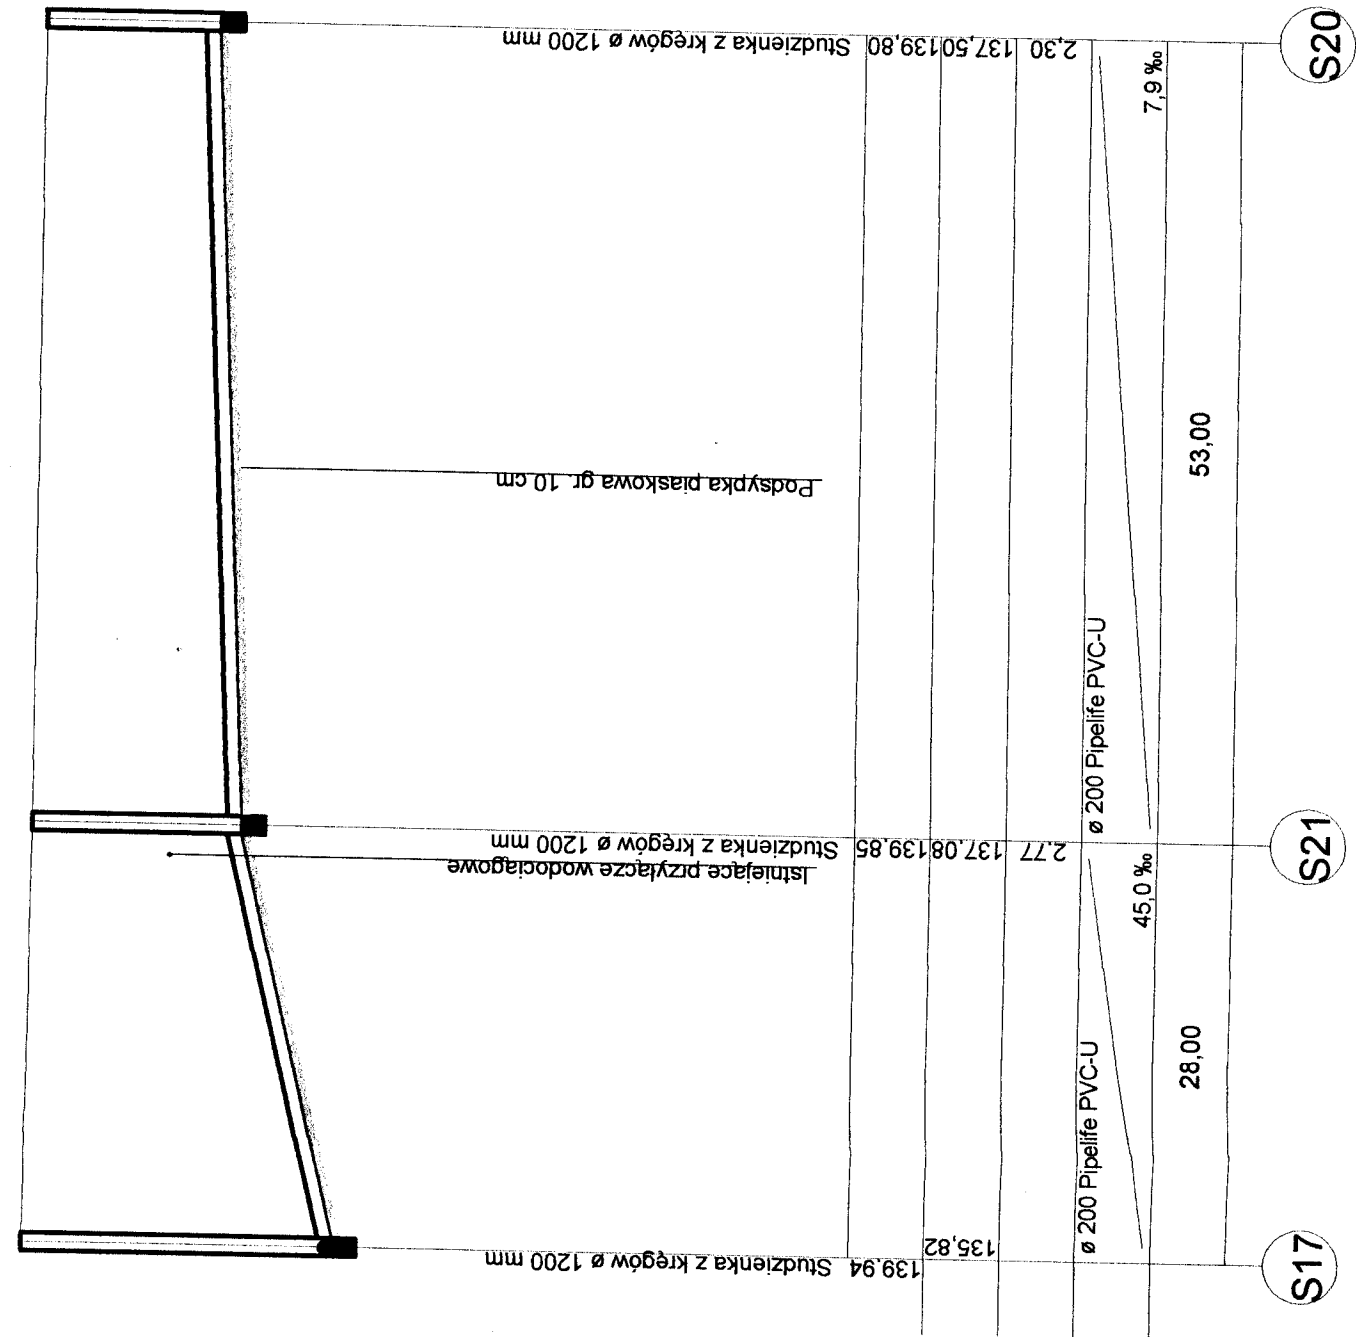


S2

S11

S29


S28

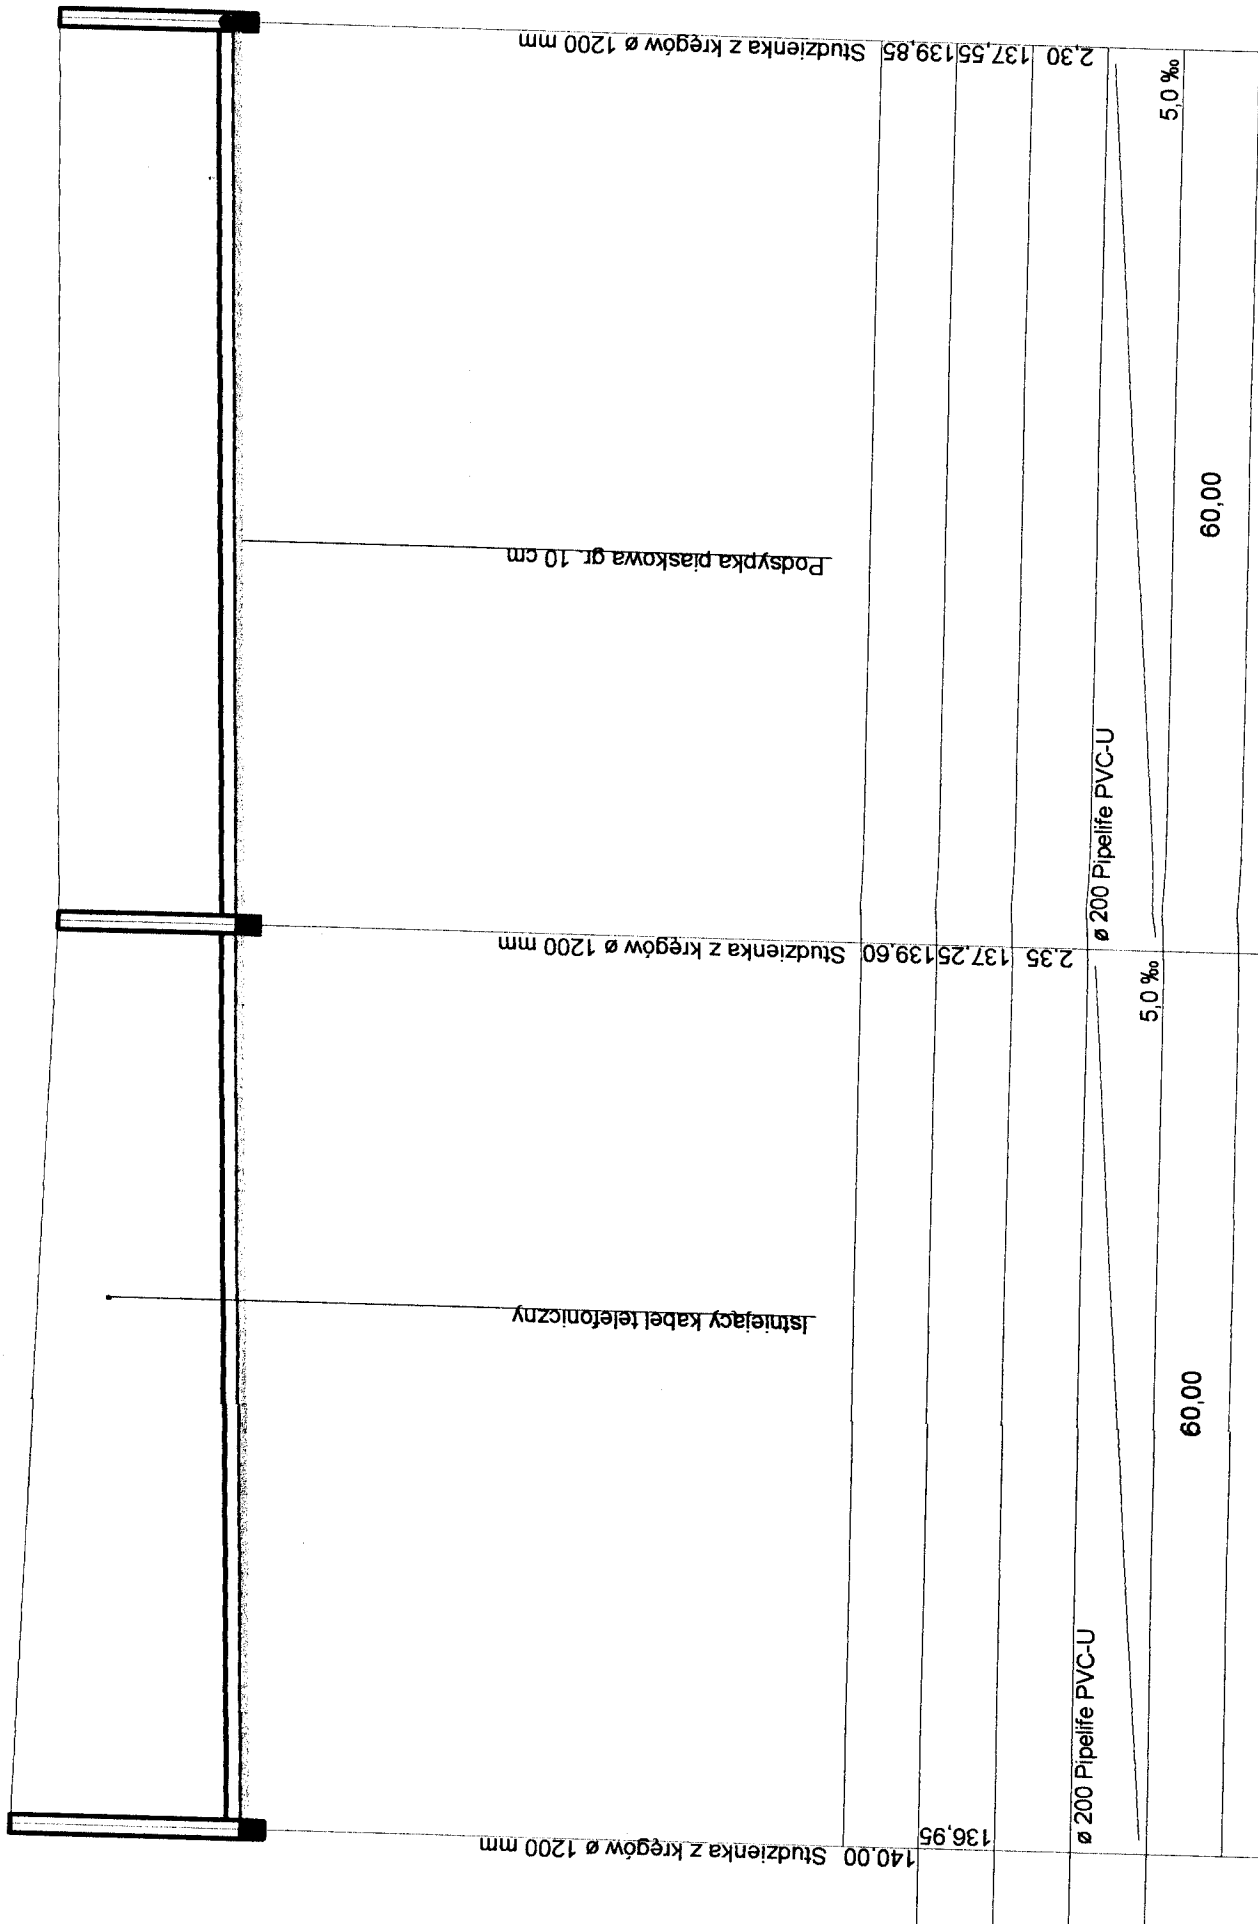

S10

S33

S32

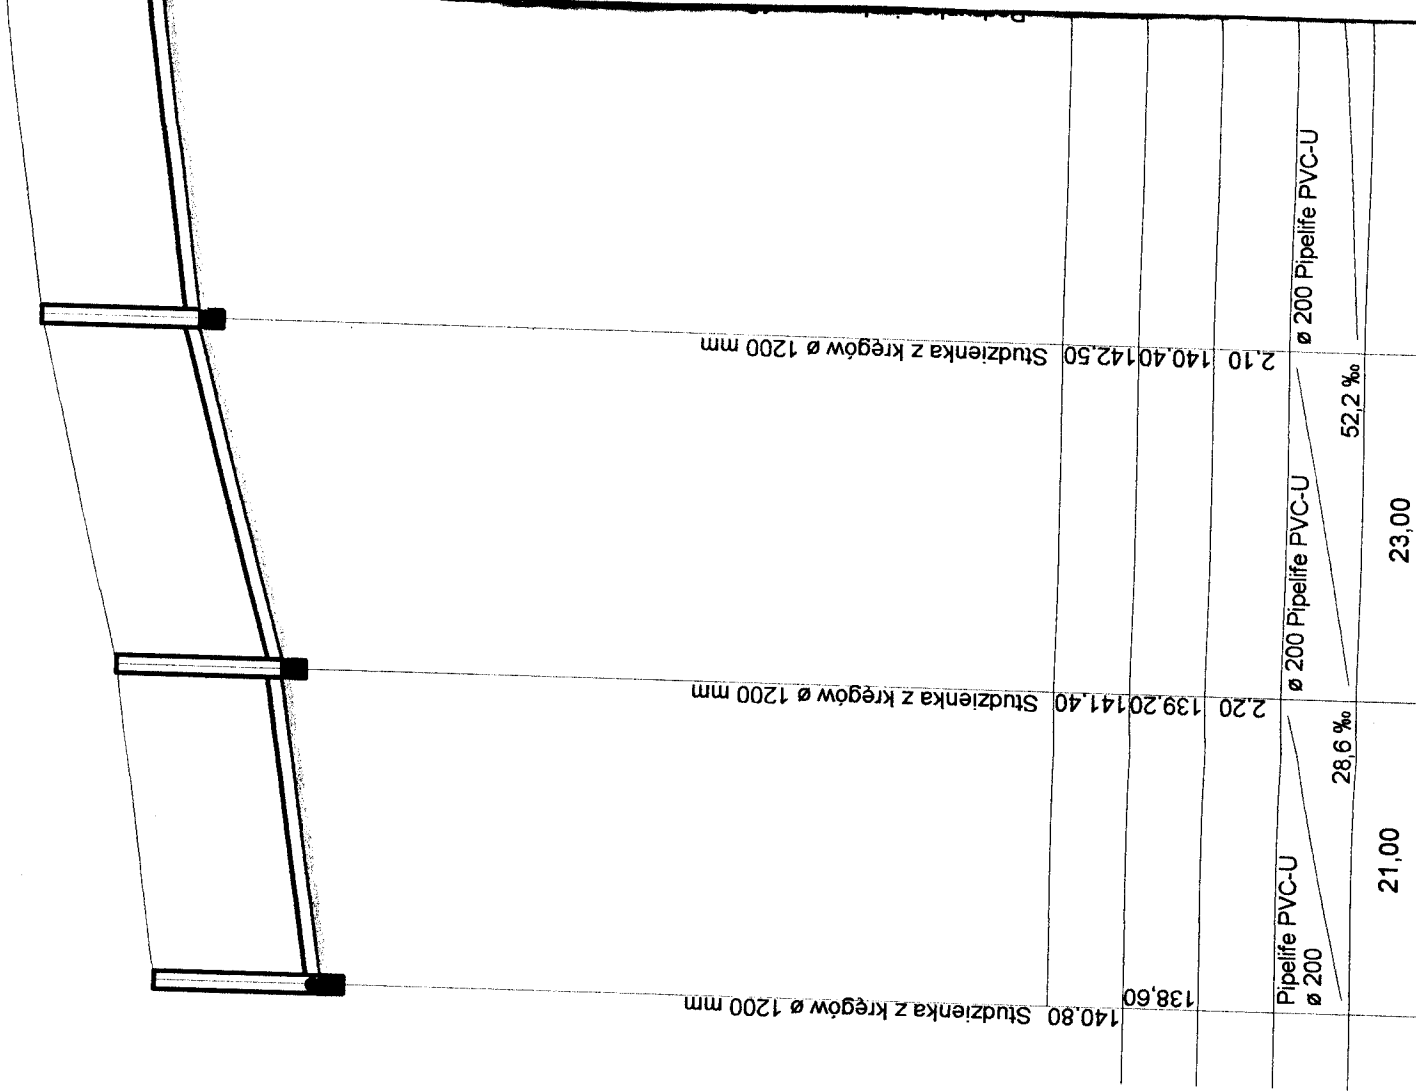

[illegible]



