


skala 1:500  
obręb Pisz 1

Załącznik nr 2 do  
UCHWAŁY Nr LXI/614/23  
RADY MIEJSKIEJ W PISZU  
z dnia 27 kwietnia 2023 r.

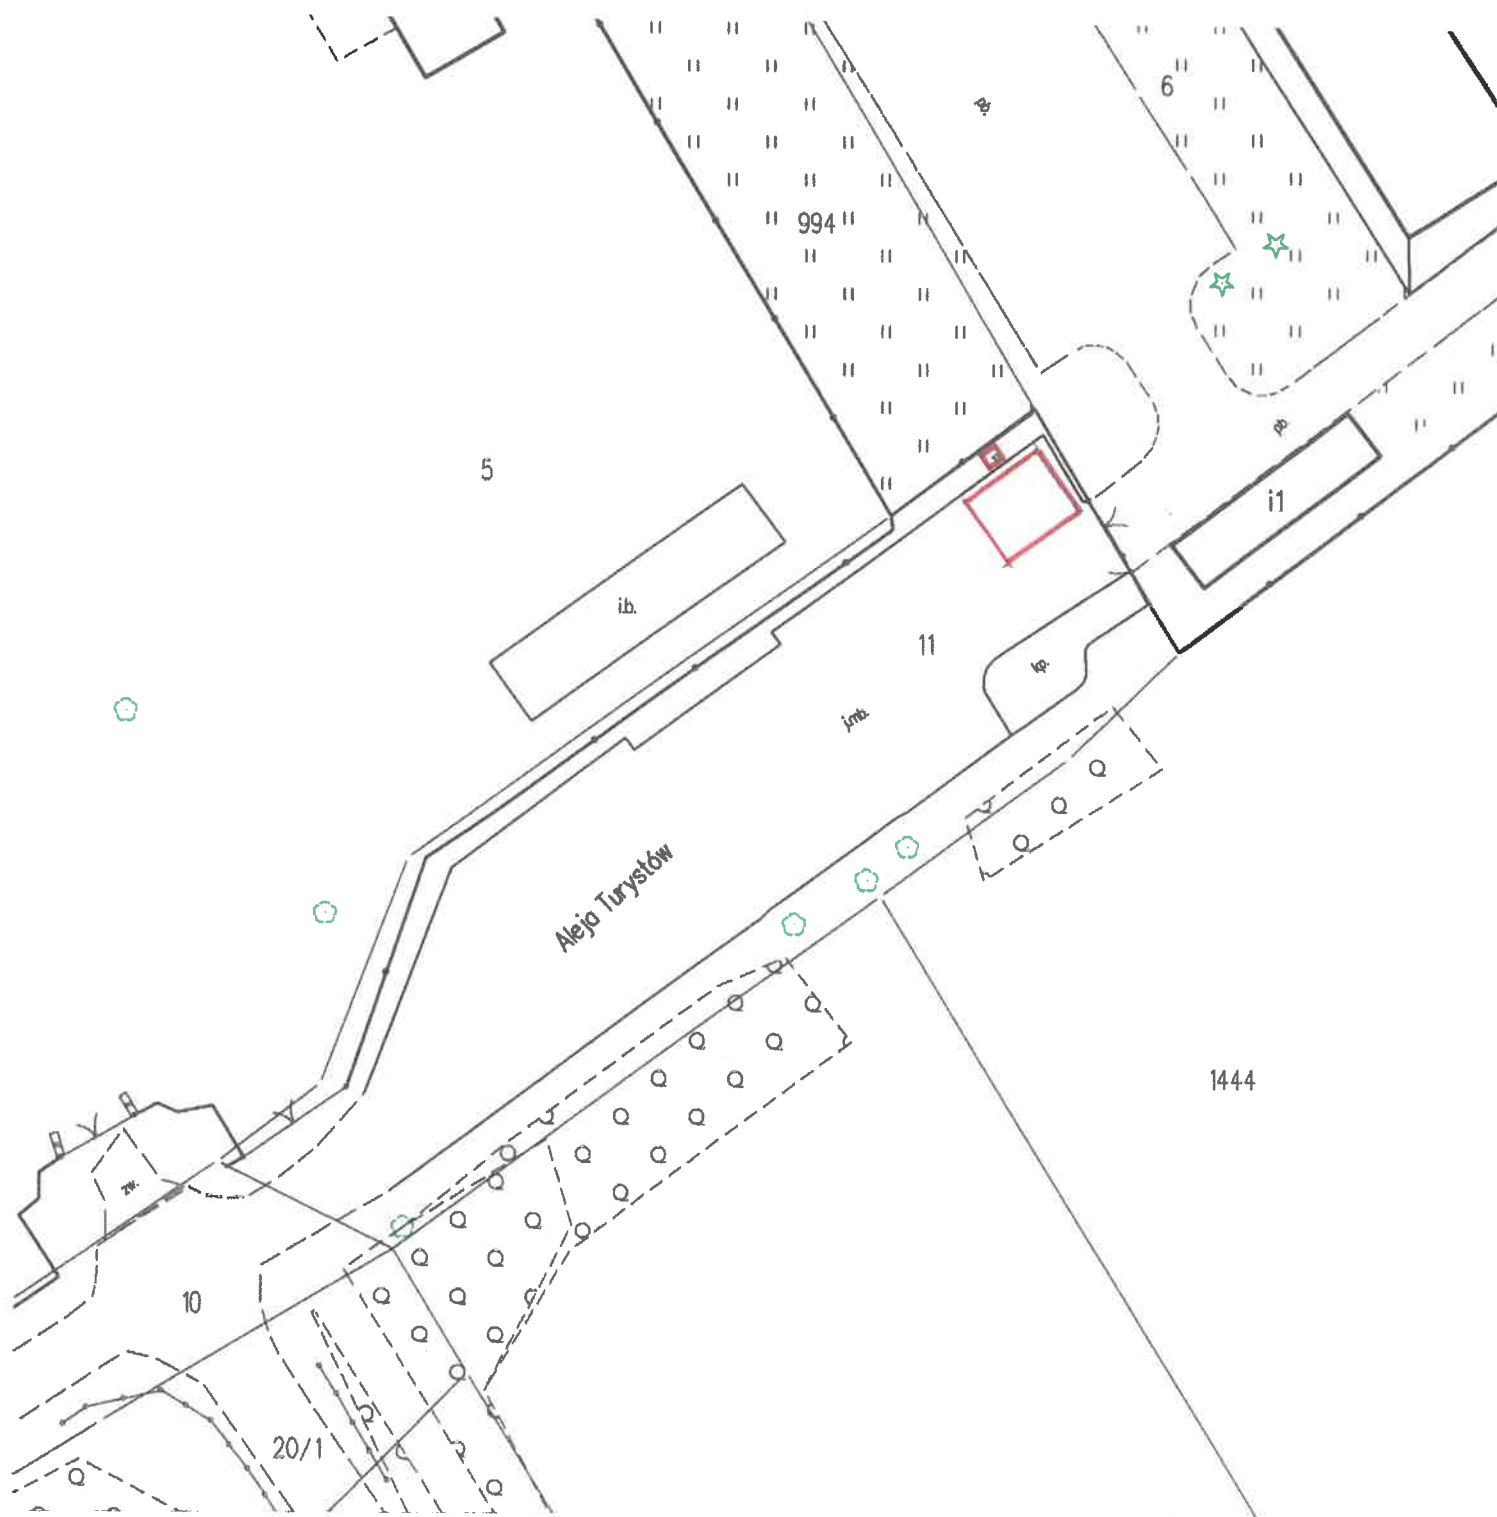

Przewodniczący Rady

Edmund Lipnicki