


skala 1:500  
obręb Pisz 1

Załącznik do  
UCHWAŁY NR III/24/2024  
RADY MIEJSKIEJ W PISZU  
z dnia 28 maja 2024 r.

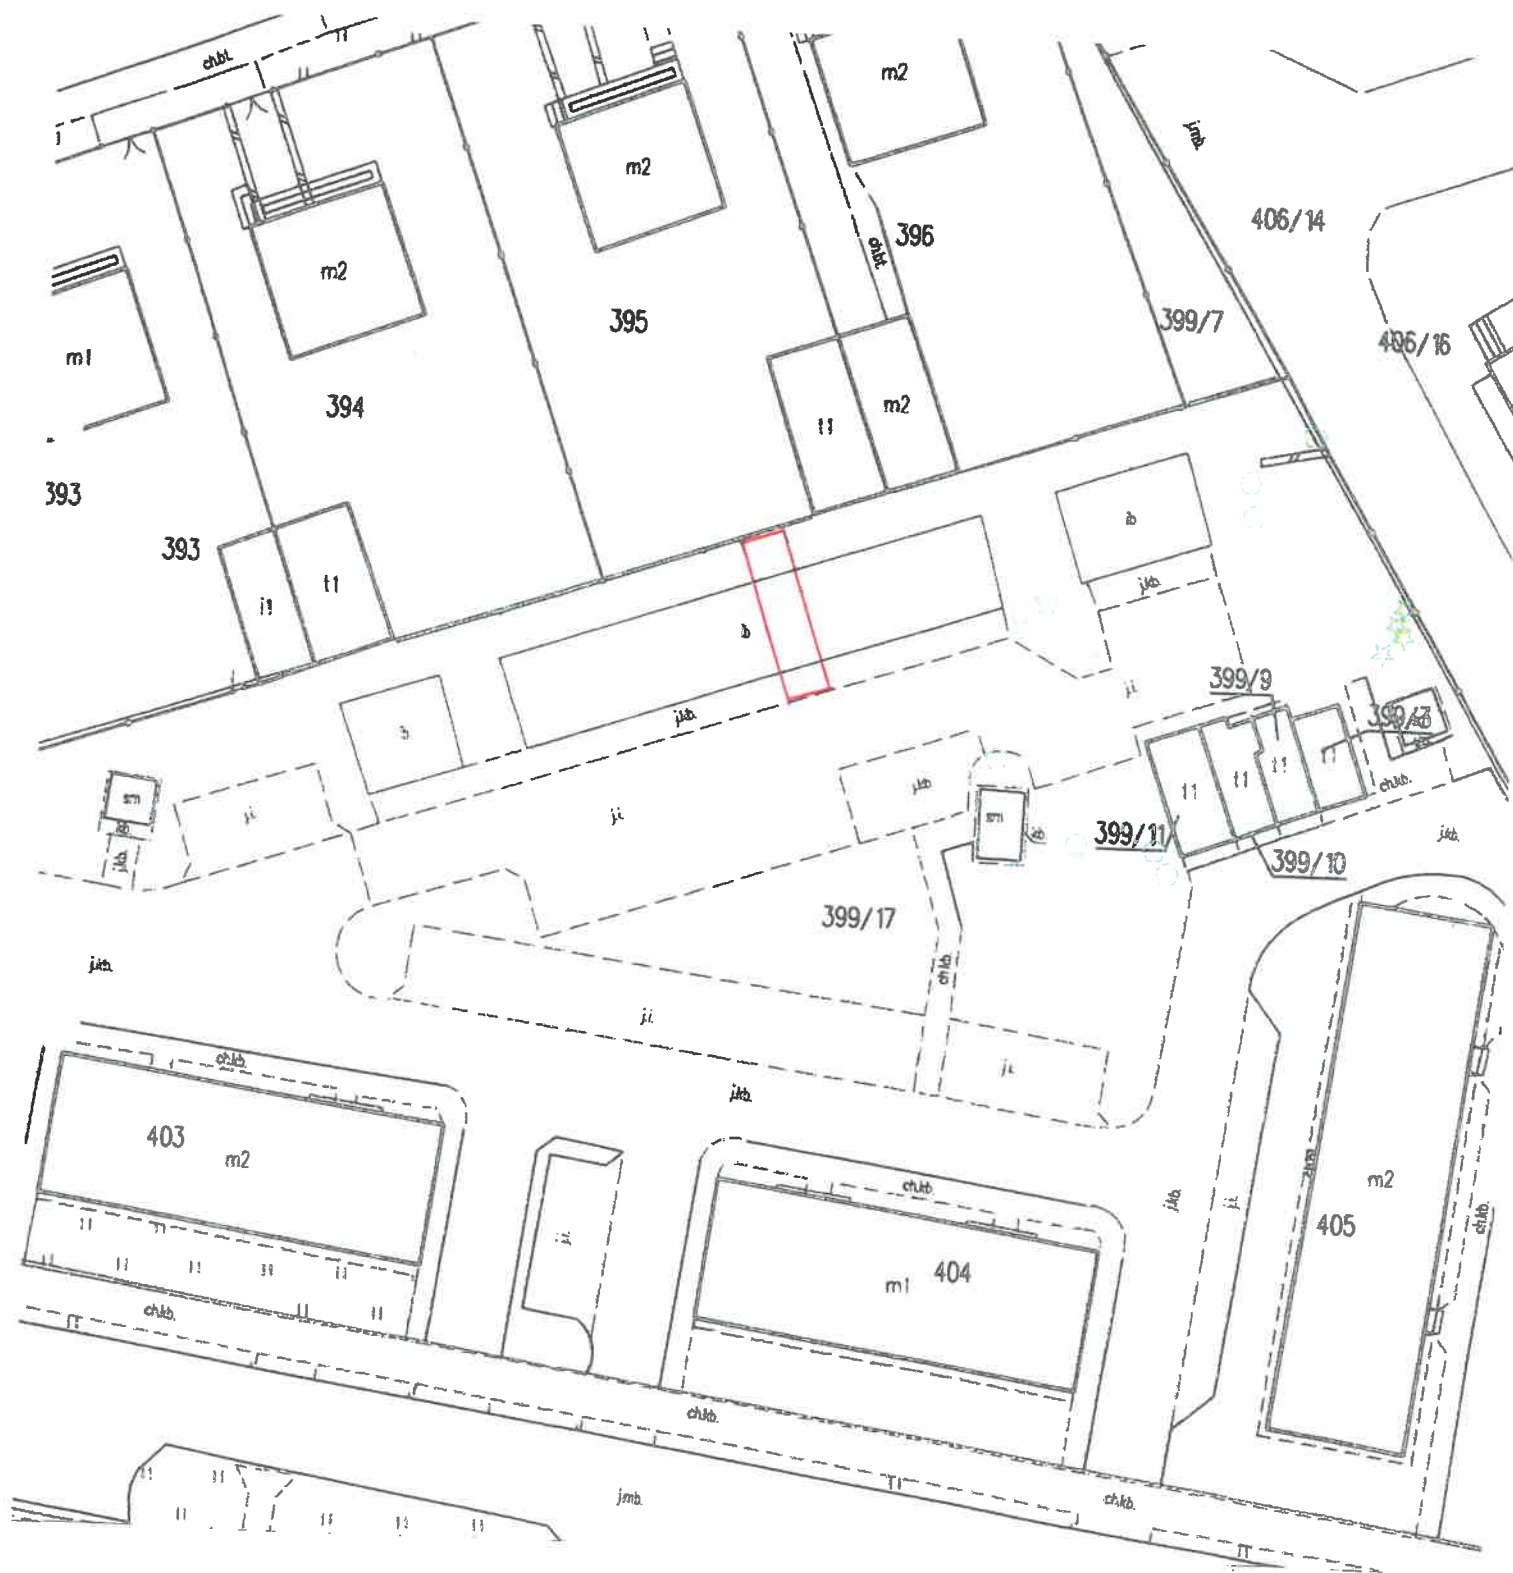

Przewodniczący Rady  
Sebastian Zuzga