


obręb Pisz 2
skala 1:500

Załącznik
do UCHWAŁY NR VII/63/2024
RADY MIEJSKIEJ w PISZU
z dnia 26 września 2024 r.

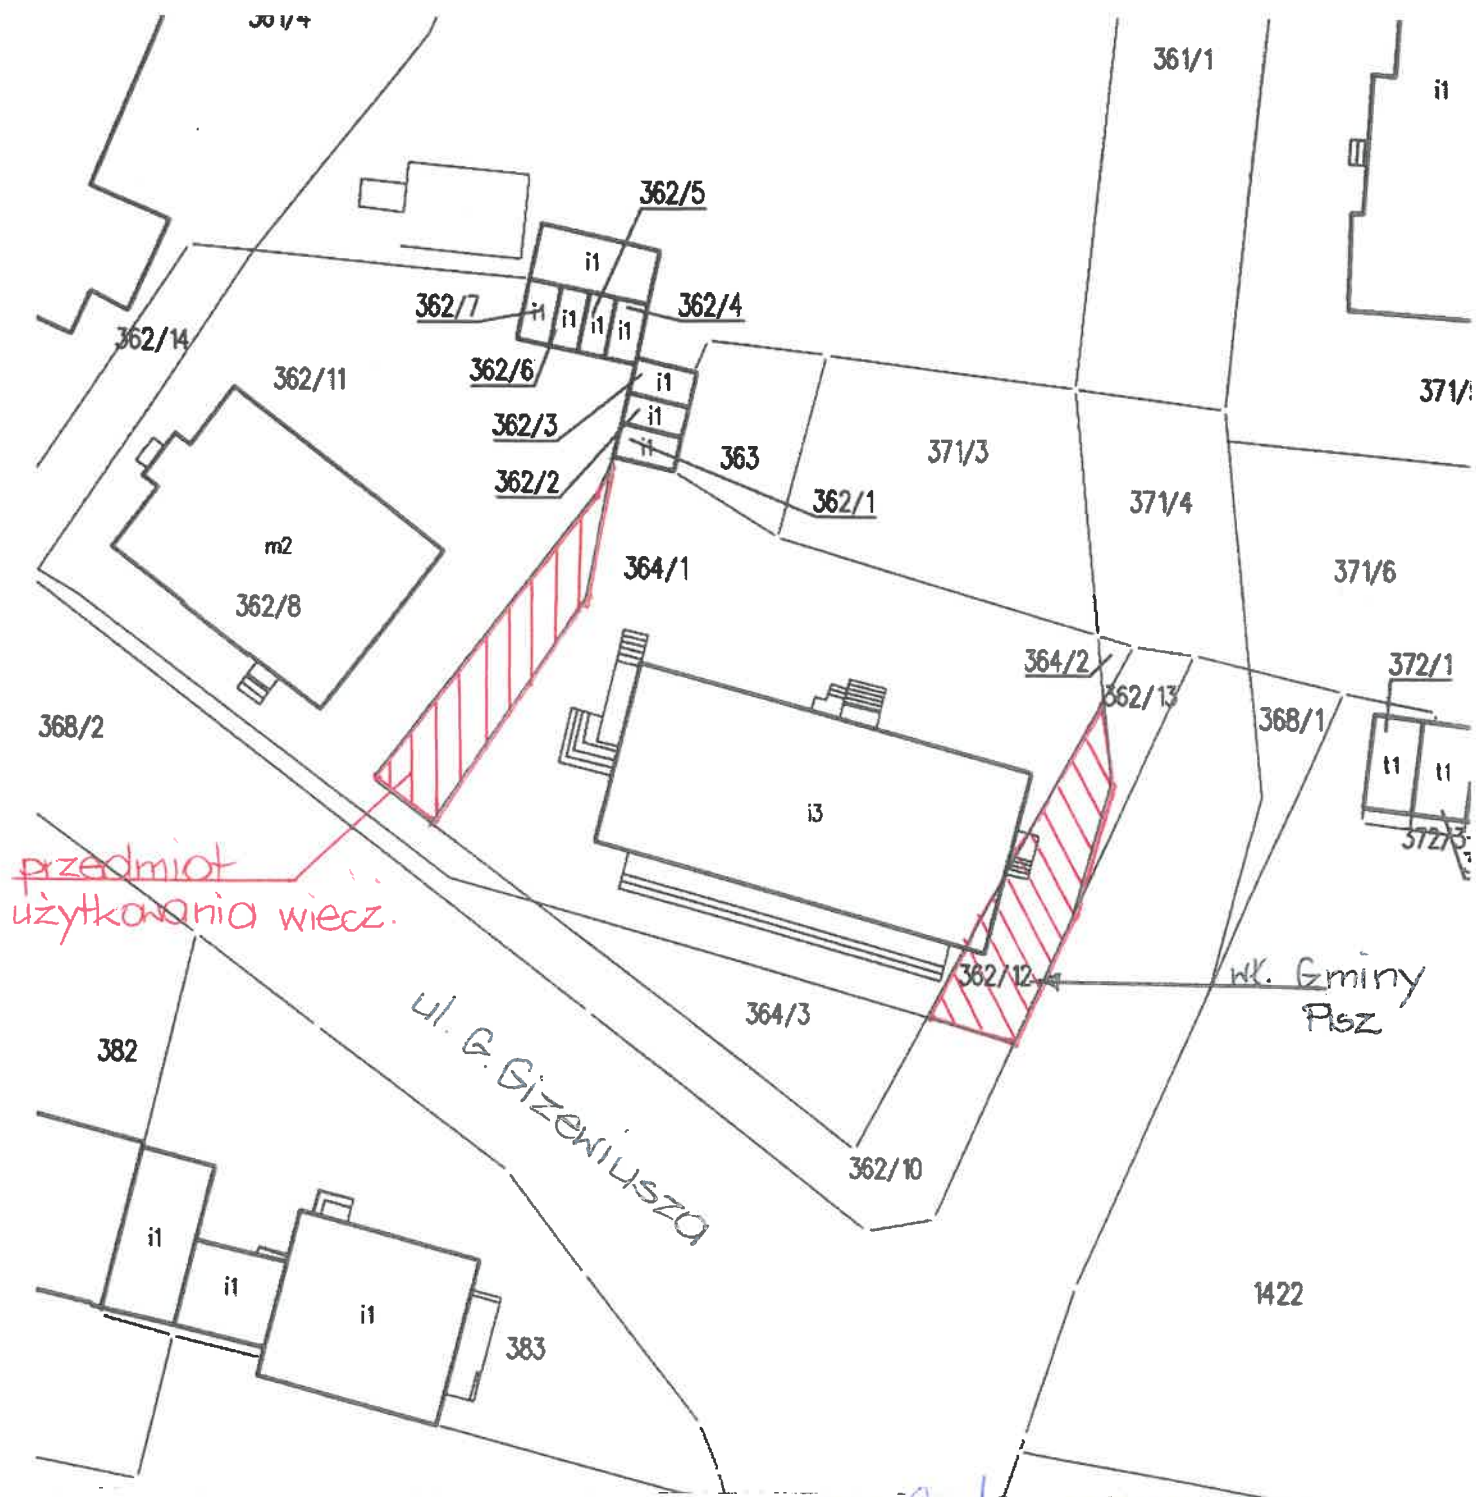

Przewodniczący Rady
Sebastian Zuzga