


obręb Łupki
skala 1:2000

Załącznik
do UCHWAŁY NR IX/82/2024
RADY MIEJSKIEJ w PISZU
z dnia 14 listopada 2024 r.

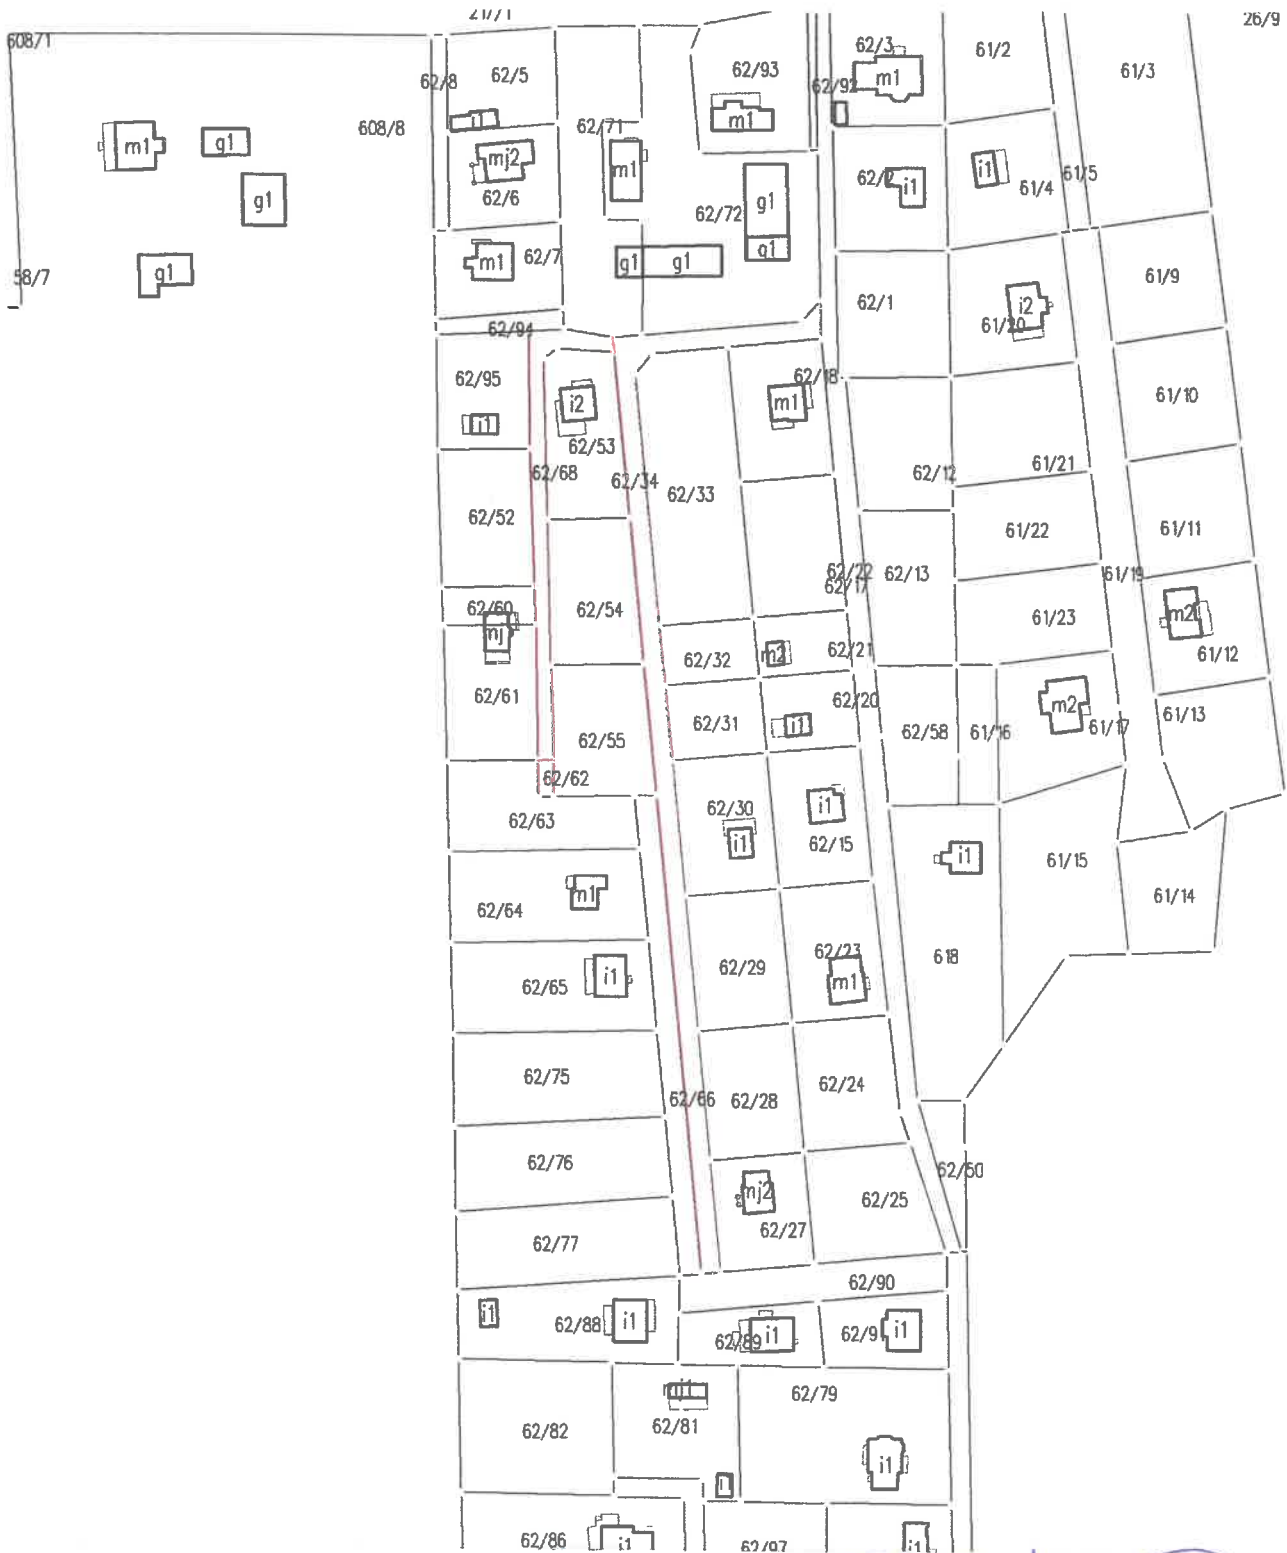

Przewodniczący Rady

Sebastian Zuzga