


Załącznik  
do UCHWAŁY Nr X/93/2024  
RADY MIEJSKIEJ w PISZU  
z dnia 28 listopada 2024 r.

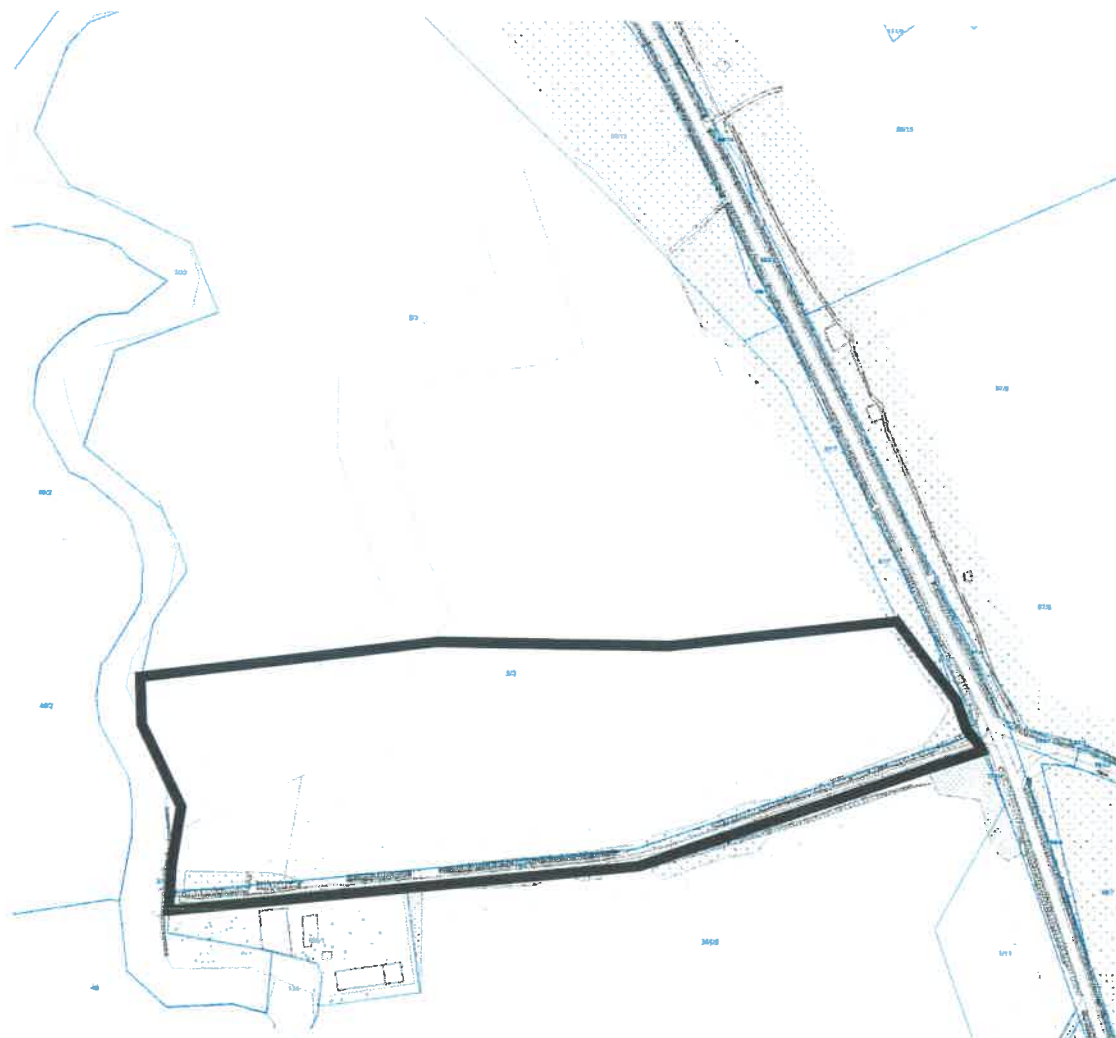

— granice terenu objętego  
zintegrowanym planem  
inwestycyjnym

skala 1:5000

PRZEWODNICZĄCY RADY  
Sebastian Zuzga