


skala 1:1000  
obręb Pisz 1

Załącznik do  
UCHWAŁY NR XII/107/2024  
RADY MIEJSKIEJ W PISZU  
z dnia 20 grudnia 2024 r.

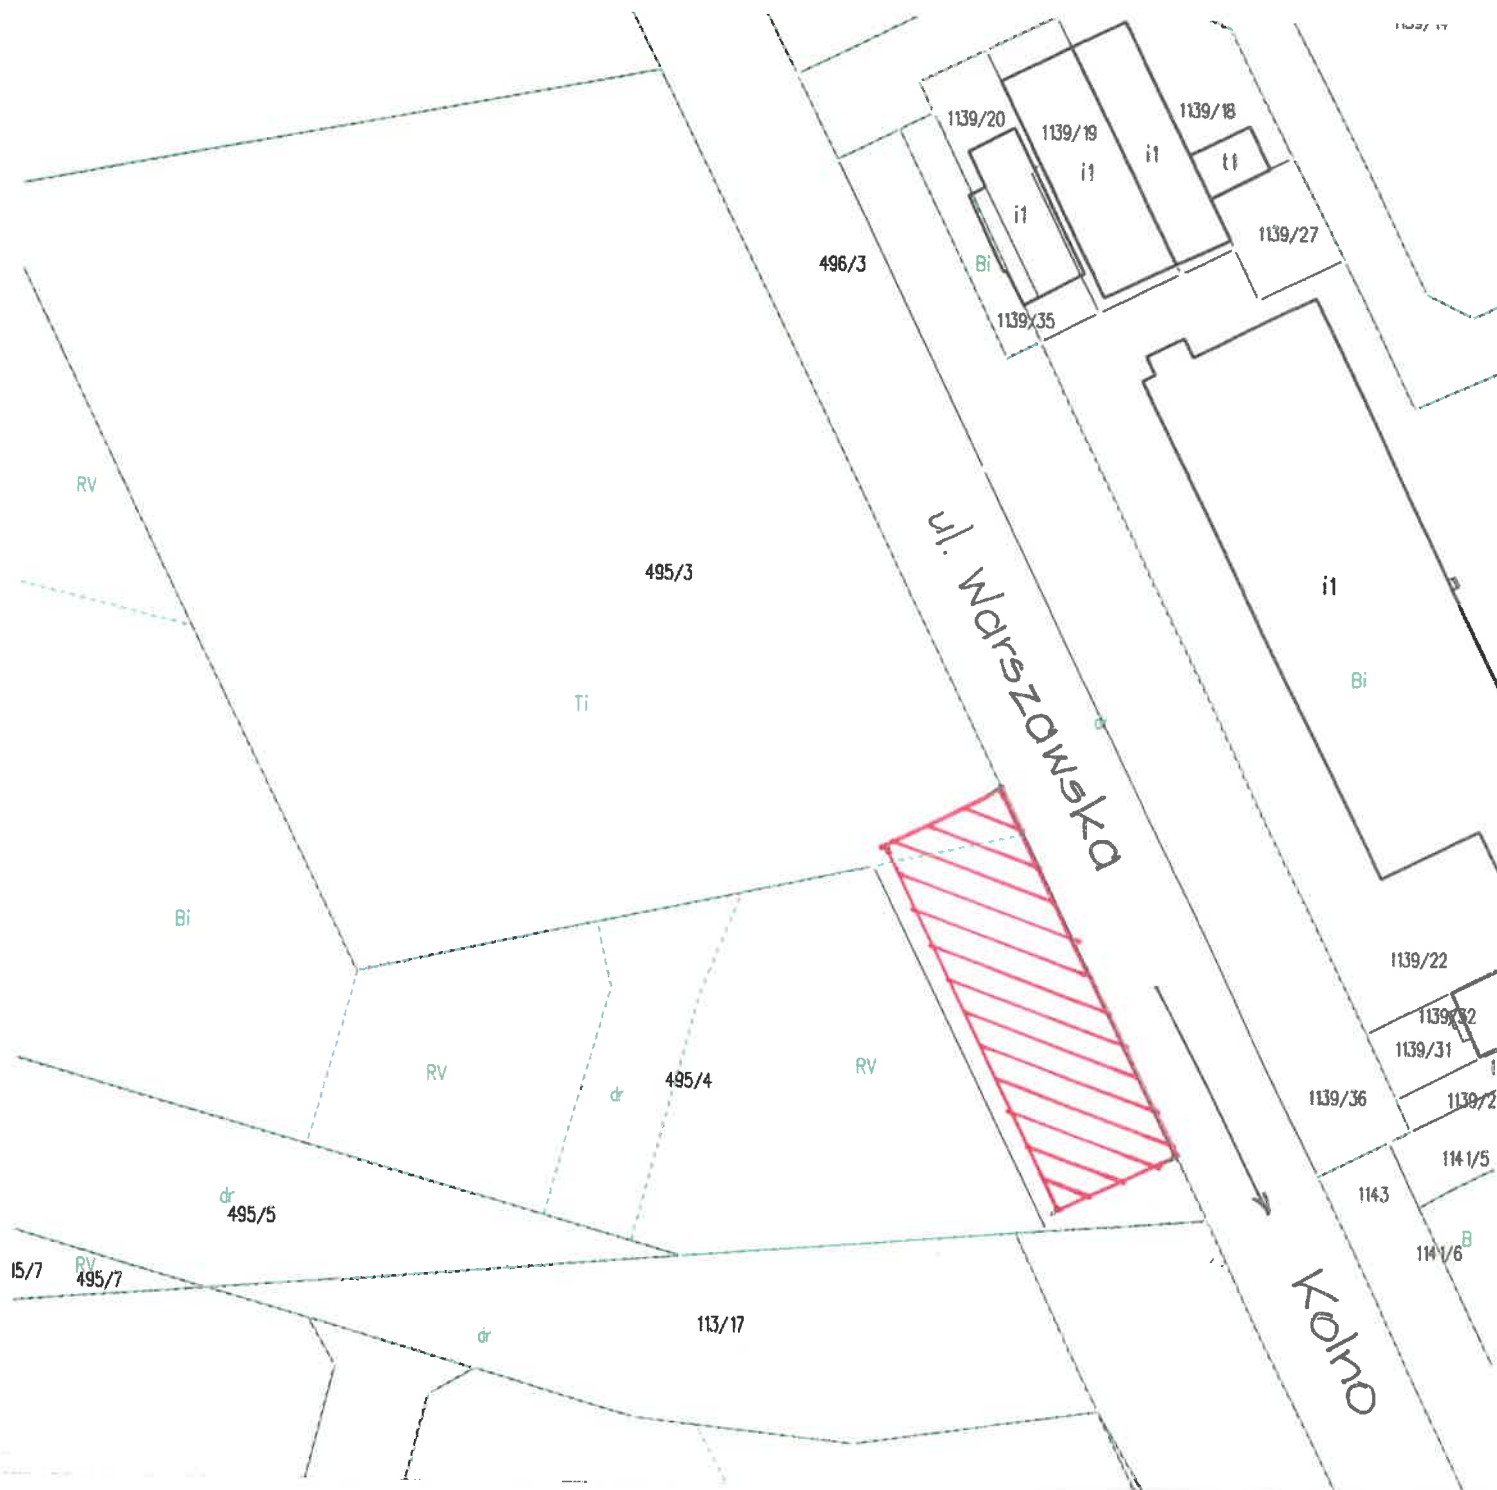

Przewodniczący Rady

Sebastian Zuzga

*Sebastian Zuzga*