


skala 1:500
obręb Pisz 1

Załącznik do
UCHWAŁY NR XIII/119/2025
RADY MIEJSKIEJ W PISZU
z dnia 29 stycznia 2025 r.

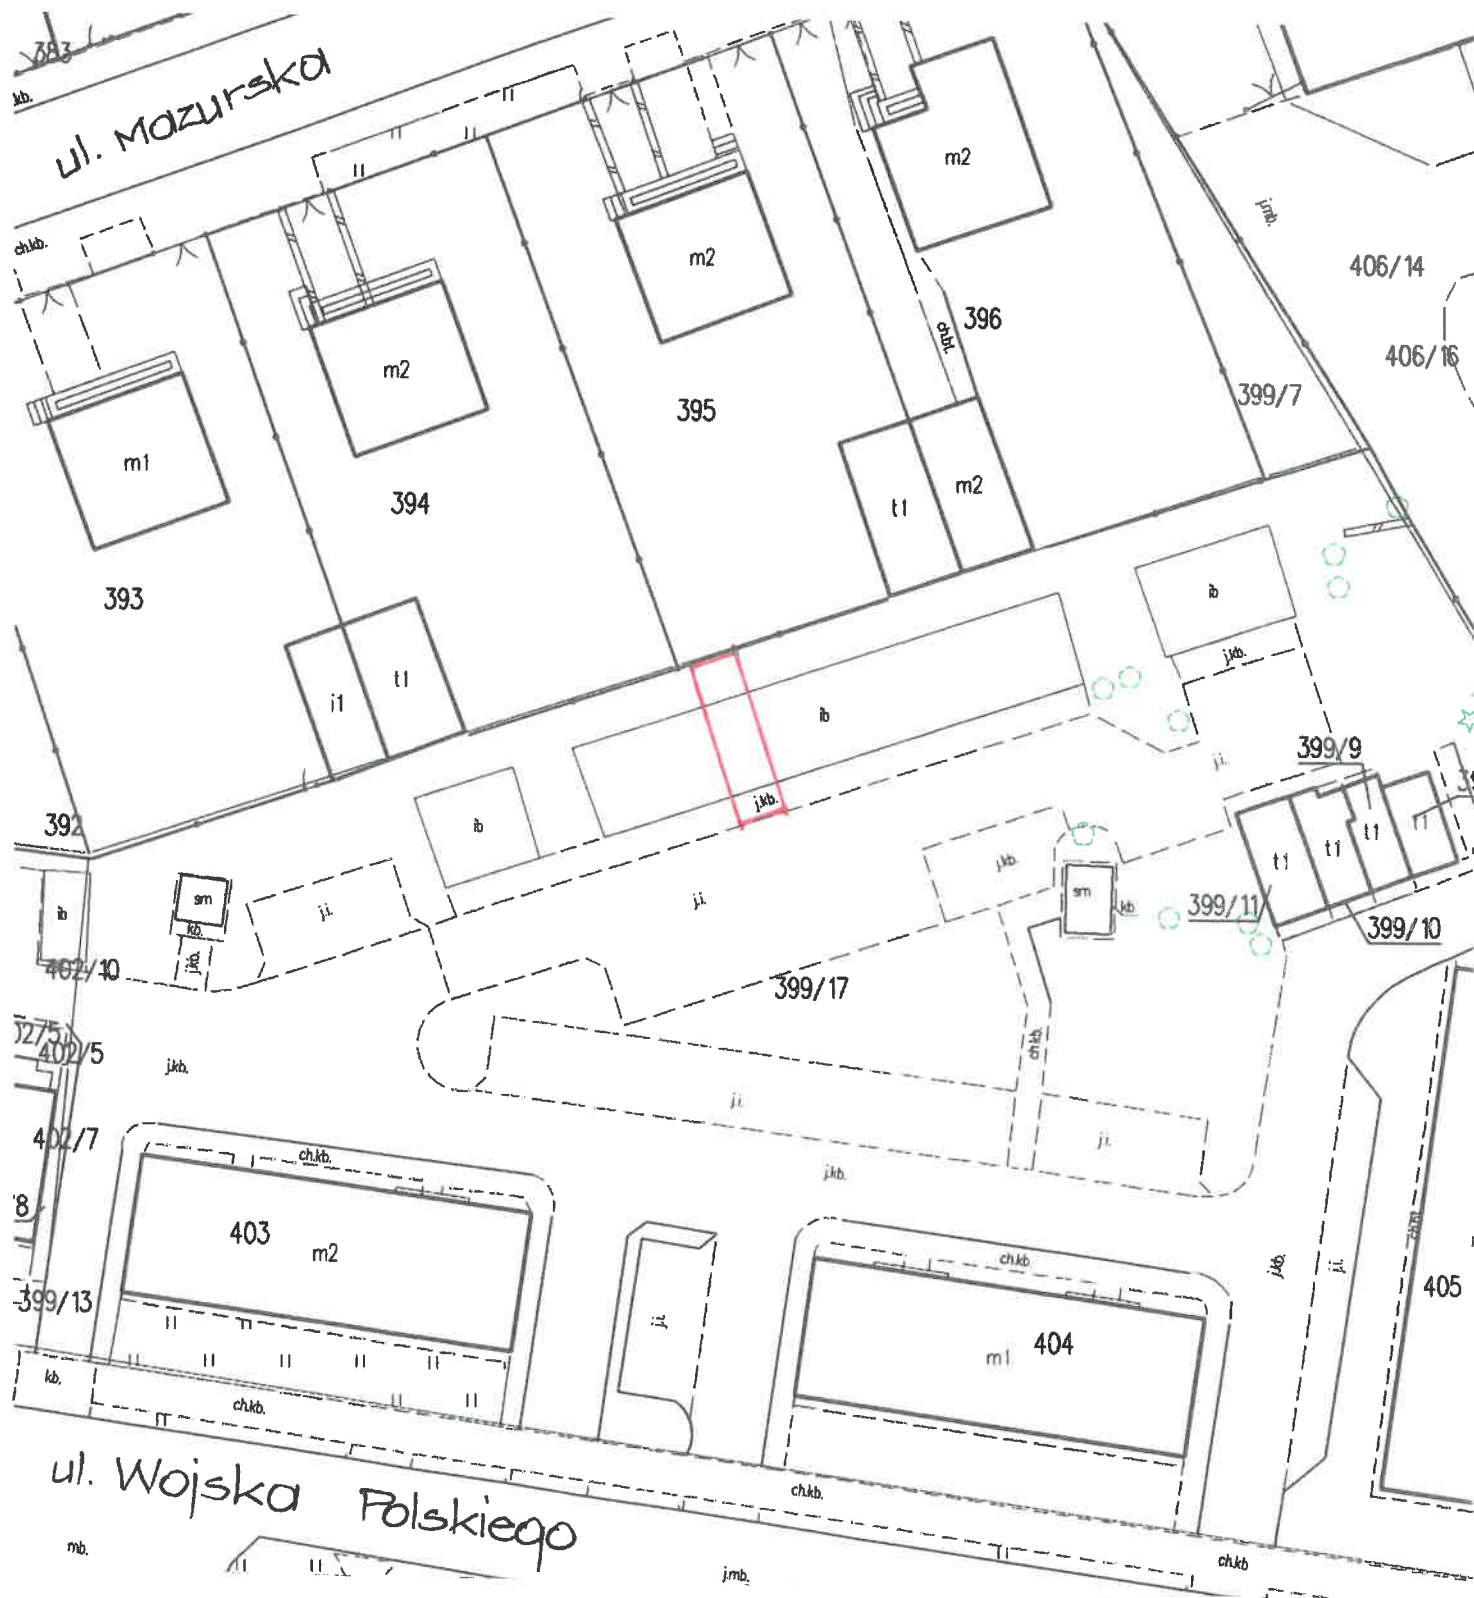

Przewodniczący Rady

Sebastian Zuzga

Sebastian Zuzga

