


RZUT STROPU NAD SKŁADEM OPAŁU 1:50

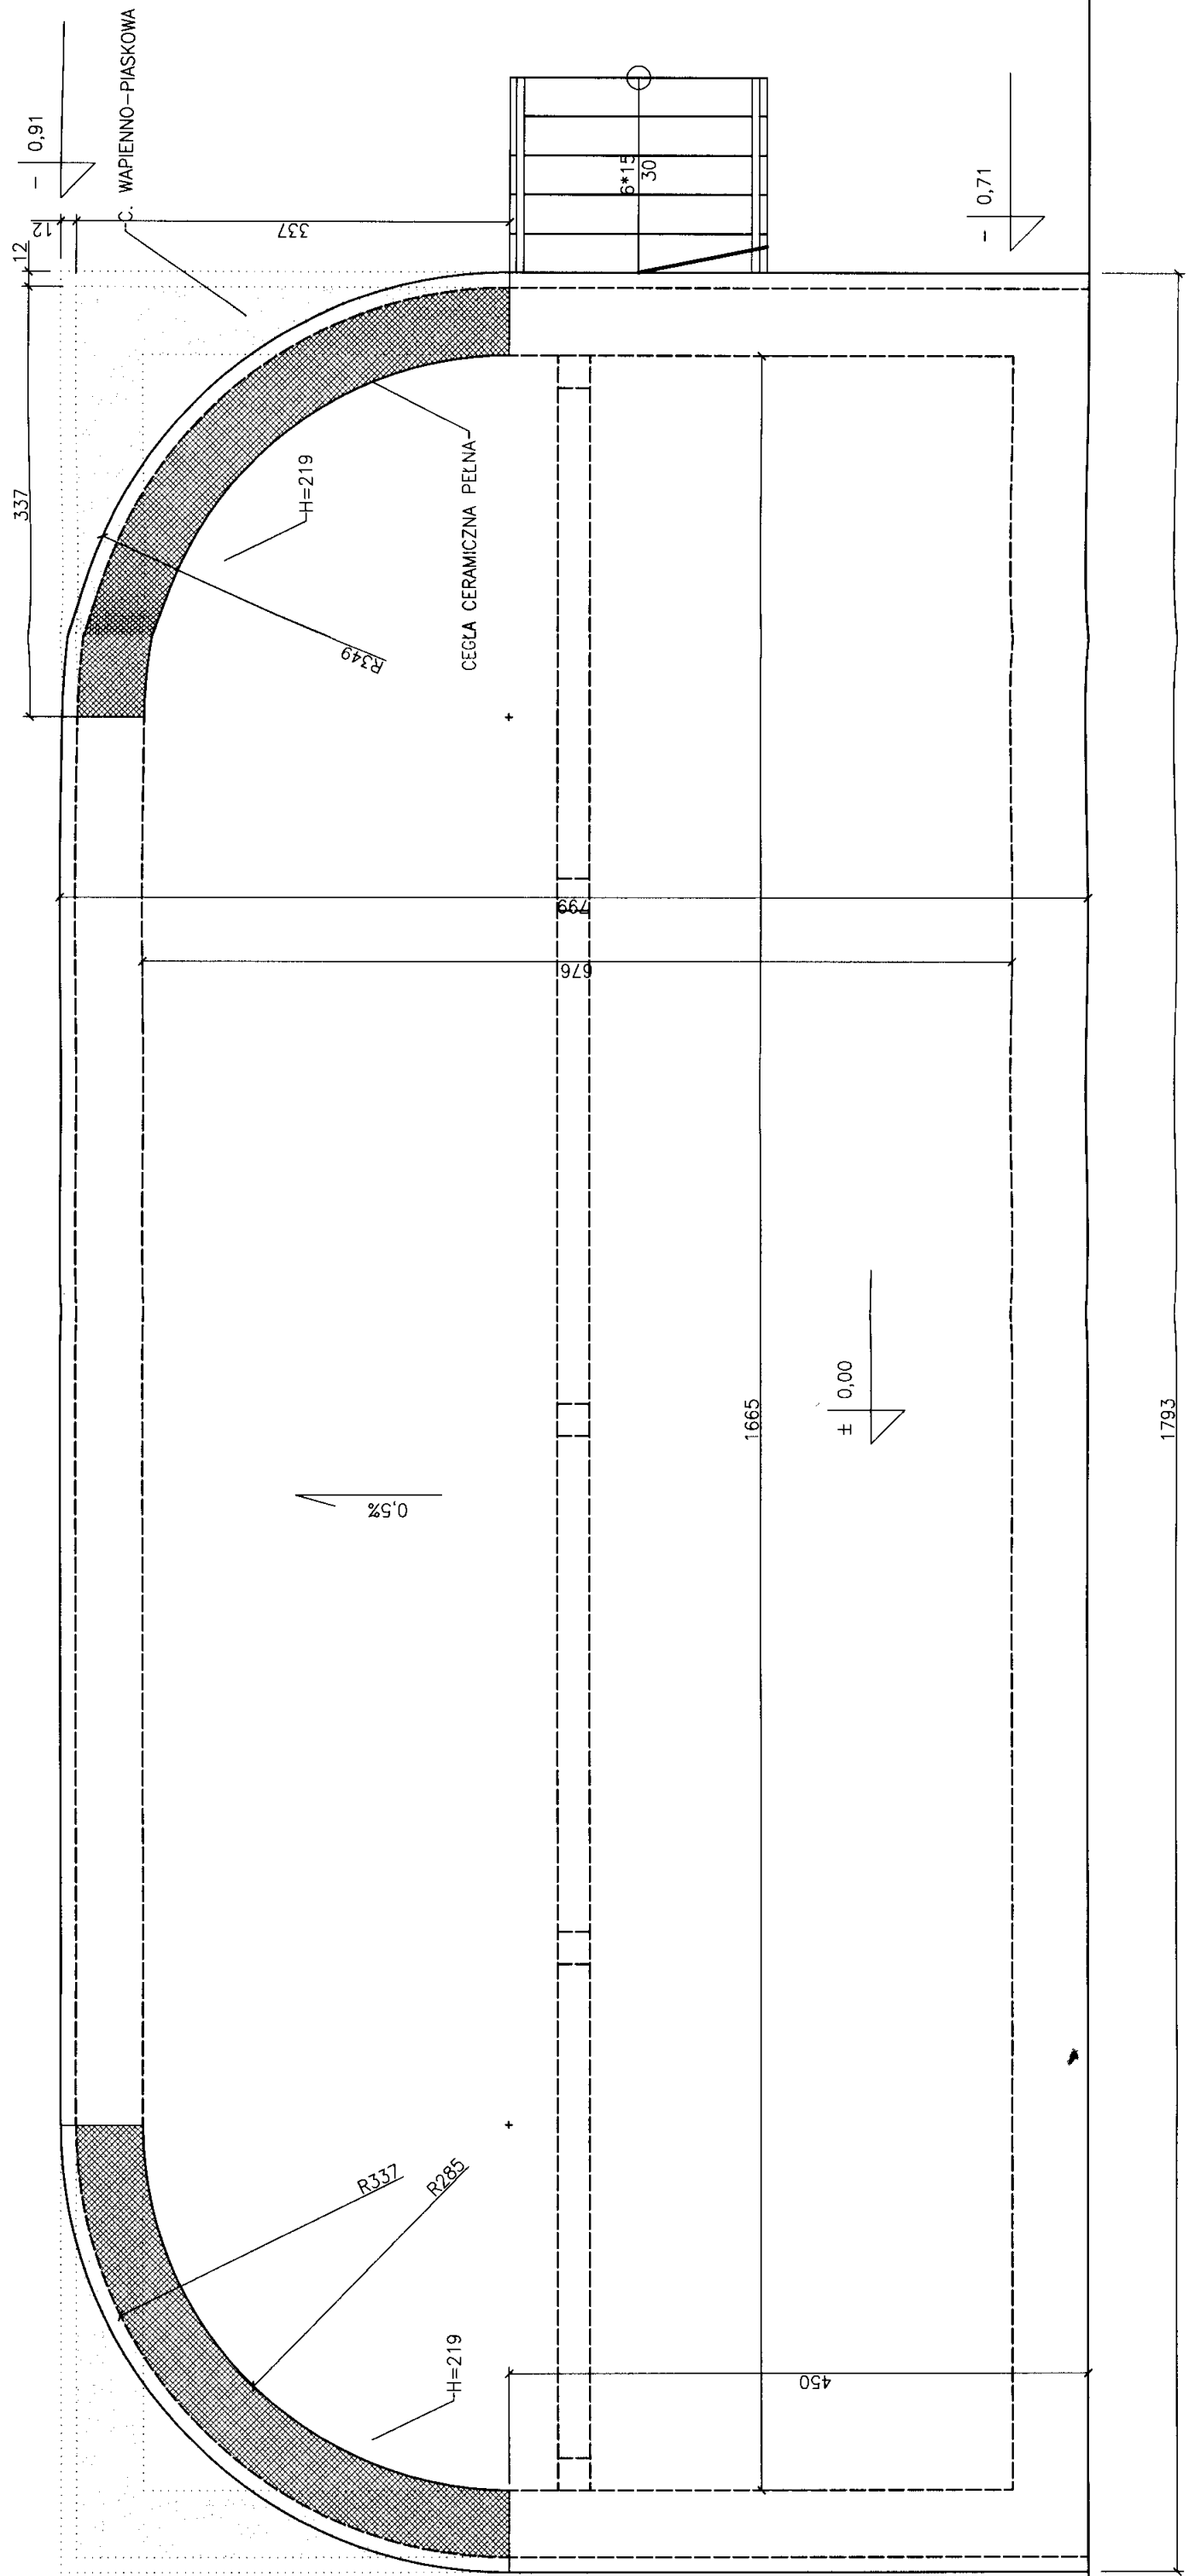

BUDYNEK SZKOŁY

ŚCIANA DO  
WYBURZENIA

ŚCIANA DO  
WYKONANIA

**KONSBUD** 11-500 GIŻYCKO; UL. NOWOWIEJSKA 35B

INWESTOR: GMINA MIEJSKA PISZ, UL. GIZEWUSZA 5, 12-200 PISZ

INWESTYCJA: TERMOMODERNIZACJA BUDYNKU

LOKALIZACJA: PISZ, UL. KLEMENTOWSKIEGO 2

RZUT TARASU NAD SKŁADEM OPAŁU

mgr inż. Marek Rosa  
upr. SW-102/89

PAŹDZIERNIK 2007

konstrukcja

1:50

13