


Przekrój normalny jezdni w km 0+041,30  
Skala 1:50

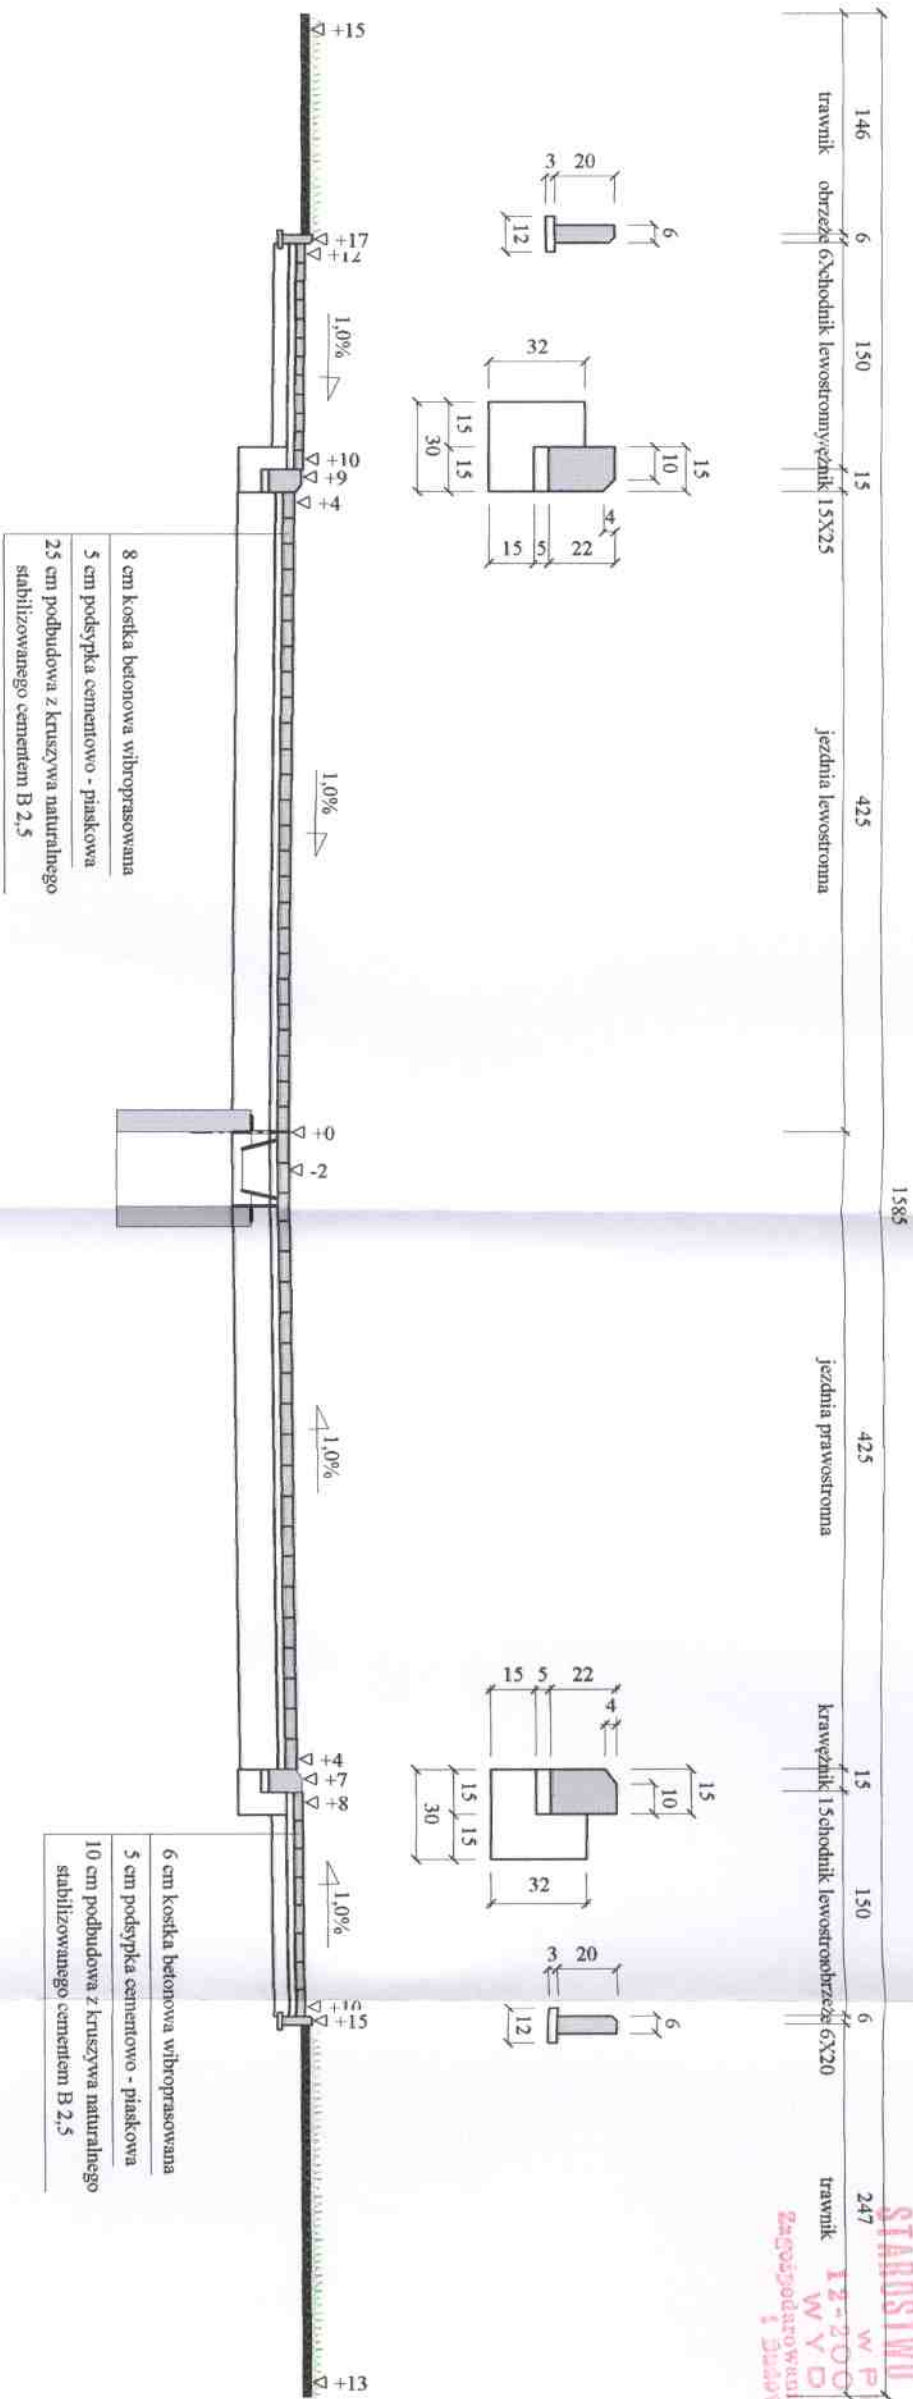

Wykonawca	Przedsiębiorstwo Inżynierii Komunalnej "PIK" - mgr inż. Krzysztof Bronisław Leniec, 12-200 Pisz, Małdamin 18A, tel. 508 265-750		
Inwestor	GMINA PISZ		Limowa PF.7041-29/07
Obiekt	Budowa ulicy Szerokiej w Pisz		
Nazwa rysunku	Przekrój normalny	Rysunek nr 3.3.	
Opracował			Załączników 1
Projektował	mgr inż. Krzysztof Leniec	Uprawnienia SUW - 16/91	Skala 1:50:50
Sprawdził		Uprawnienia	Data 17.11.2007 r.

STAROSTWO POWIATOWE  
w PISZU  
12-200  
WYDZIAŁ  
Zagospodarowania Przemysłowego  
i Budownictwa