


STAROSTWO POWIATOWE  
w Piszczu  
12-200 PISZ  
WYDZIAŁ  
Zagospodarowania Przestrzennego  
i Budownictwa

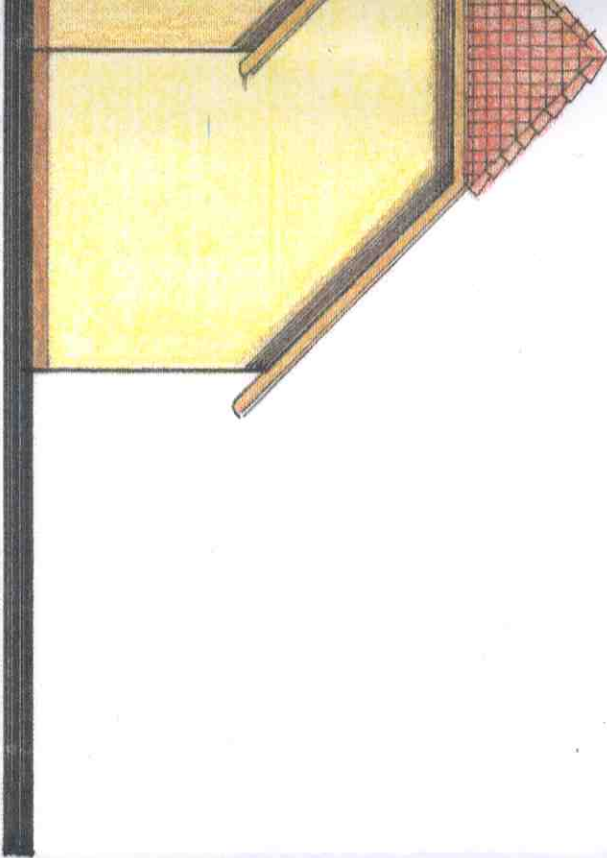

SPRAWDZAJĄCY  
PROJEKTANT  
*Edward Fokowski*  
Upr. bud. art. 364 Nr 2880074

Projekt:	Dobudowa i remont Szkoły Podstawowej w Tizonkach
Tizonki gm. Pisz dz. nr 64/2	
mgr inż. budowlanego Adamego	
inwestor Szkoła Podstawowa	
Tizonki gm. Pisz	
Architekt mgr inż. Marek Wójcik	
12-200 Pisz ul. Świerczewskiego 18	
Nazwa planu: Tizonka-prz.	
Skala: 1:100	Data: 2005-04-05
	Elewacja Boczna