


STARSOSTWO TRZONKACH
W P I
12-200 F I S Z
W Y D A N I E
Zagospodarowanie i estetyzacji
i Budownictwa

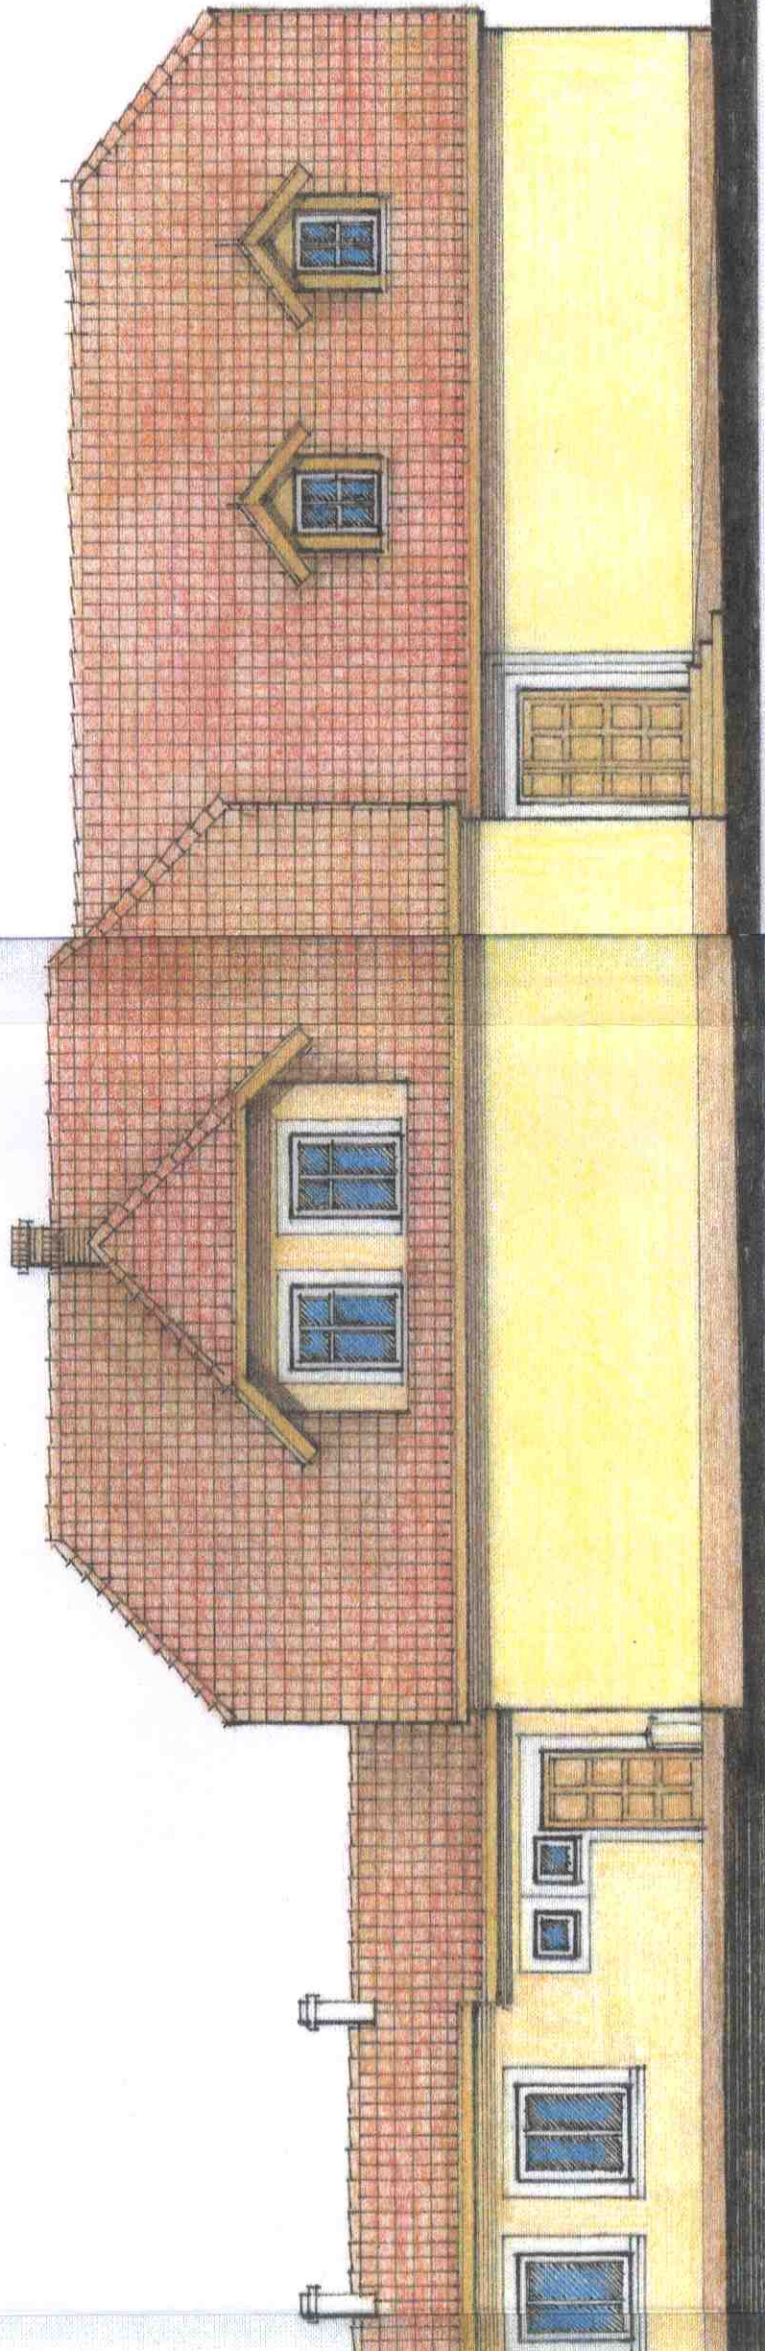

SPRAWDZAJĄCY
PROJEKTANT
Edward Łolowski
Upr. bud. art. 364 Nr 2650161

Projekt: Dobudowa i remont - Szkoła Podstawowa w Trzonkach Trzonki gm. Pisz dz. nr 64/2	
Inwestor: Szkoła Podstawowa Trzonki gm. Pisz ul. Piłsudskiego 18	100we00
Architekt mgr inż. Marek Małachowski 12-200 Pisz ul. Suchocka 18	33188
Nazwa pliku: Trzonki6a-proj	
Skala: 1 : 100	Data: 2005-04-05
	Elewacja Boczna