
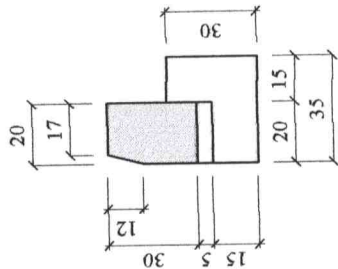
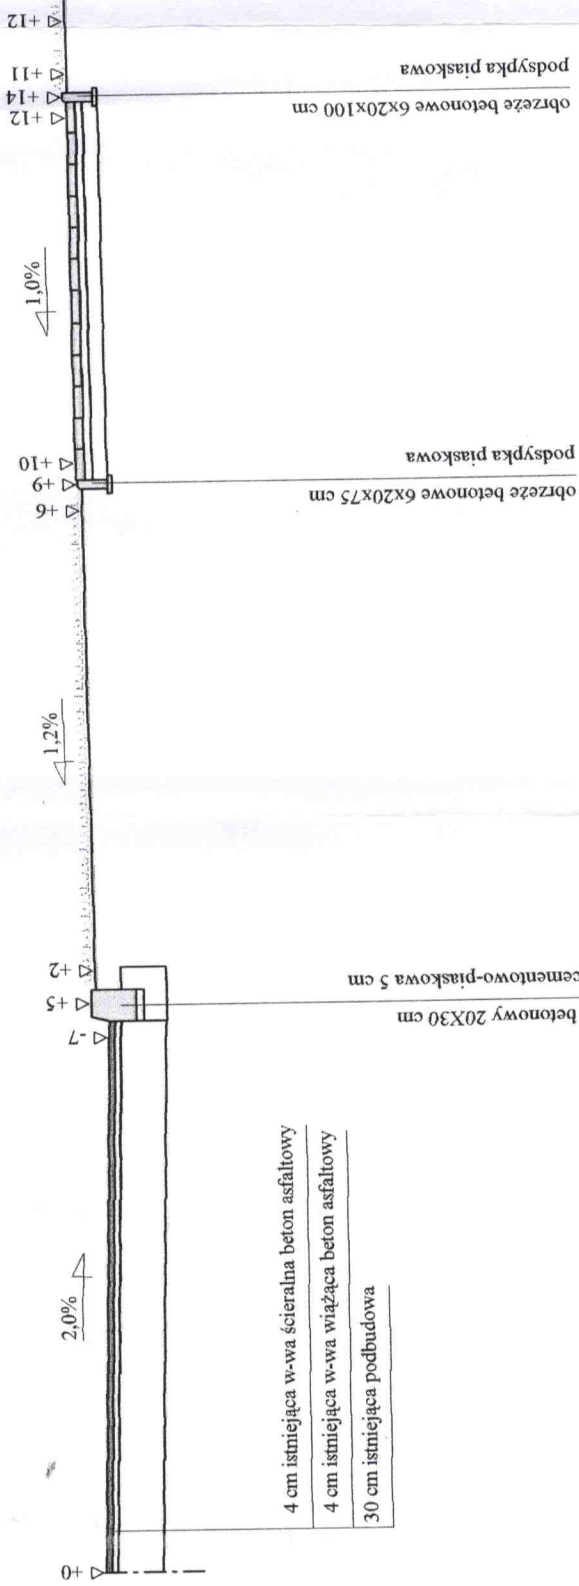


Przekrój konstrukcyjny chodników strona prawa

Skala 1:50

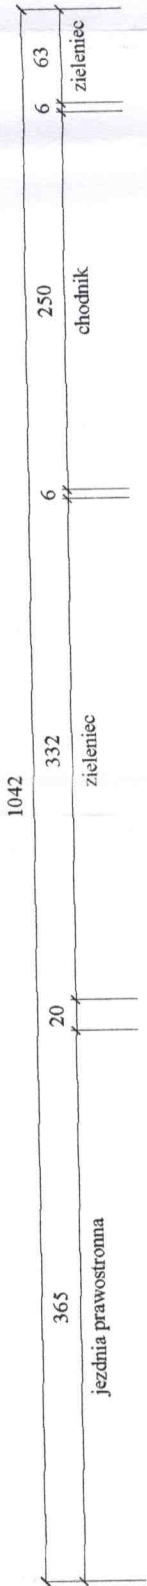

Wykonawca	Przedsiębiorstwo Inżynierii Komunalnej "PIK" - mgr inż. Krzysztof Bronisław Leniec, 12-200 Pisz, Małdamin 18A, tel. 508 265-750		
Inwestor	Gmina Pisz	Umowa	
Obiekt	Budowa chodników wzdłuż ulicy Tuwima		
Nazwa rysunku	Przekrój konstrukcyjny	Rysunek nr	
Opracował		mgr inż. Krzysztof Leniec	
Projektował	mgr inż. Krzysztof Leniec	Uprawnienia SUW - 16/91	Załączników brak
Sprawdził		Uprawnienia	Skala 1:50:50
			Data 19.06.2008 r.