
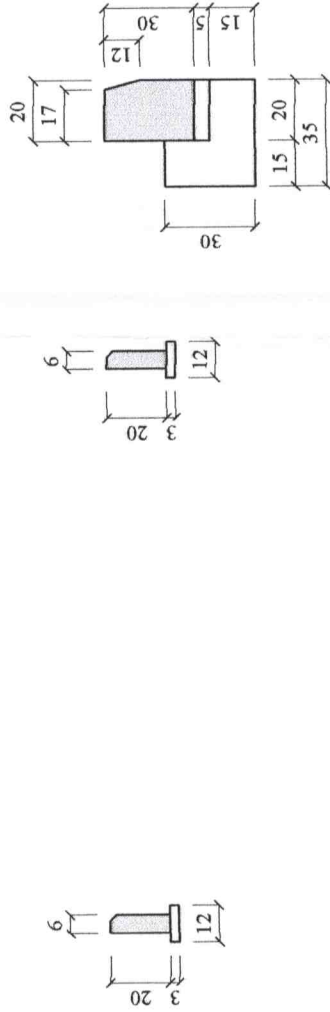
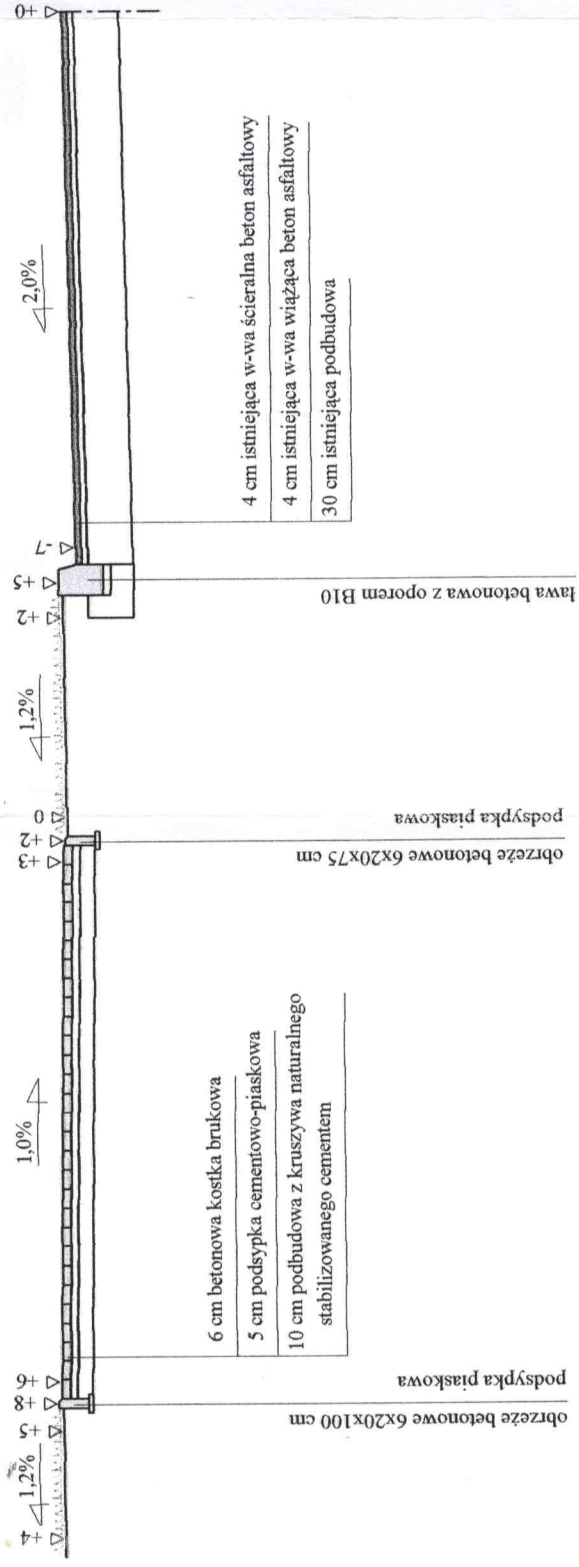


Przekrój konstrukcyjny chodników strona lewa

Skala 1:50

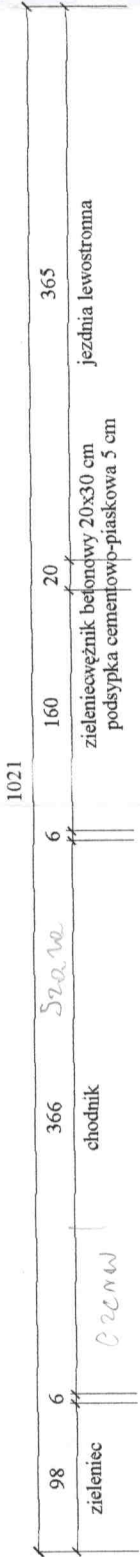

Wykonawca	Przedsiębiorstwo Inżynierii Komunalnej "PIK" - mgr inż. Krzysztof Bronisław Leniec, 12-200 Pisz, Mالدانين 18A, tel. 508 265-750	
Inwestor	Gmina Pisz	Umowa
Obiekt	Budowa chodników wzdłuż ulicy Tuwima	
Nazwa rysunku	Przekrój konstrukcyjny	Rysunek nr
Opracował	mgr inż. Krzysztof Leniec	
Projektował	mgr inż. Krzysztof Leniec	Załączników brak
Sprawił	mgr inż. Krzysztof Leniec	Skala 1:50:50
	Uprawnienia SUW - 16/91	Data 19.06.2008 r.