


Przekrój normalny w km 0+110

Skala 1:25

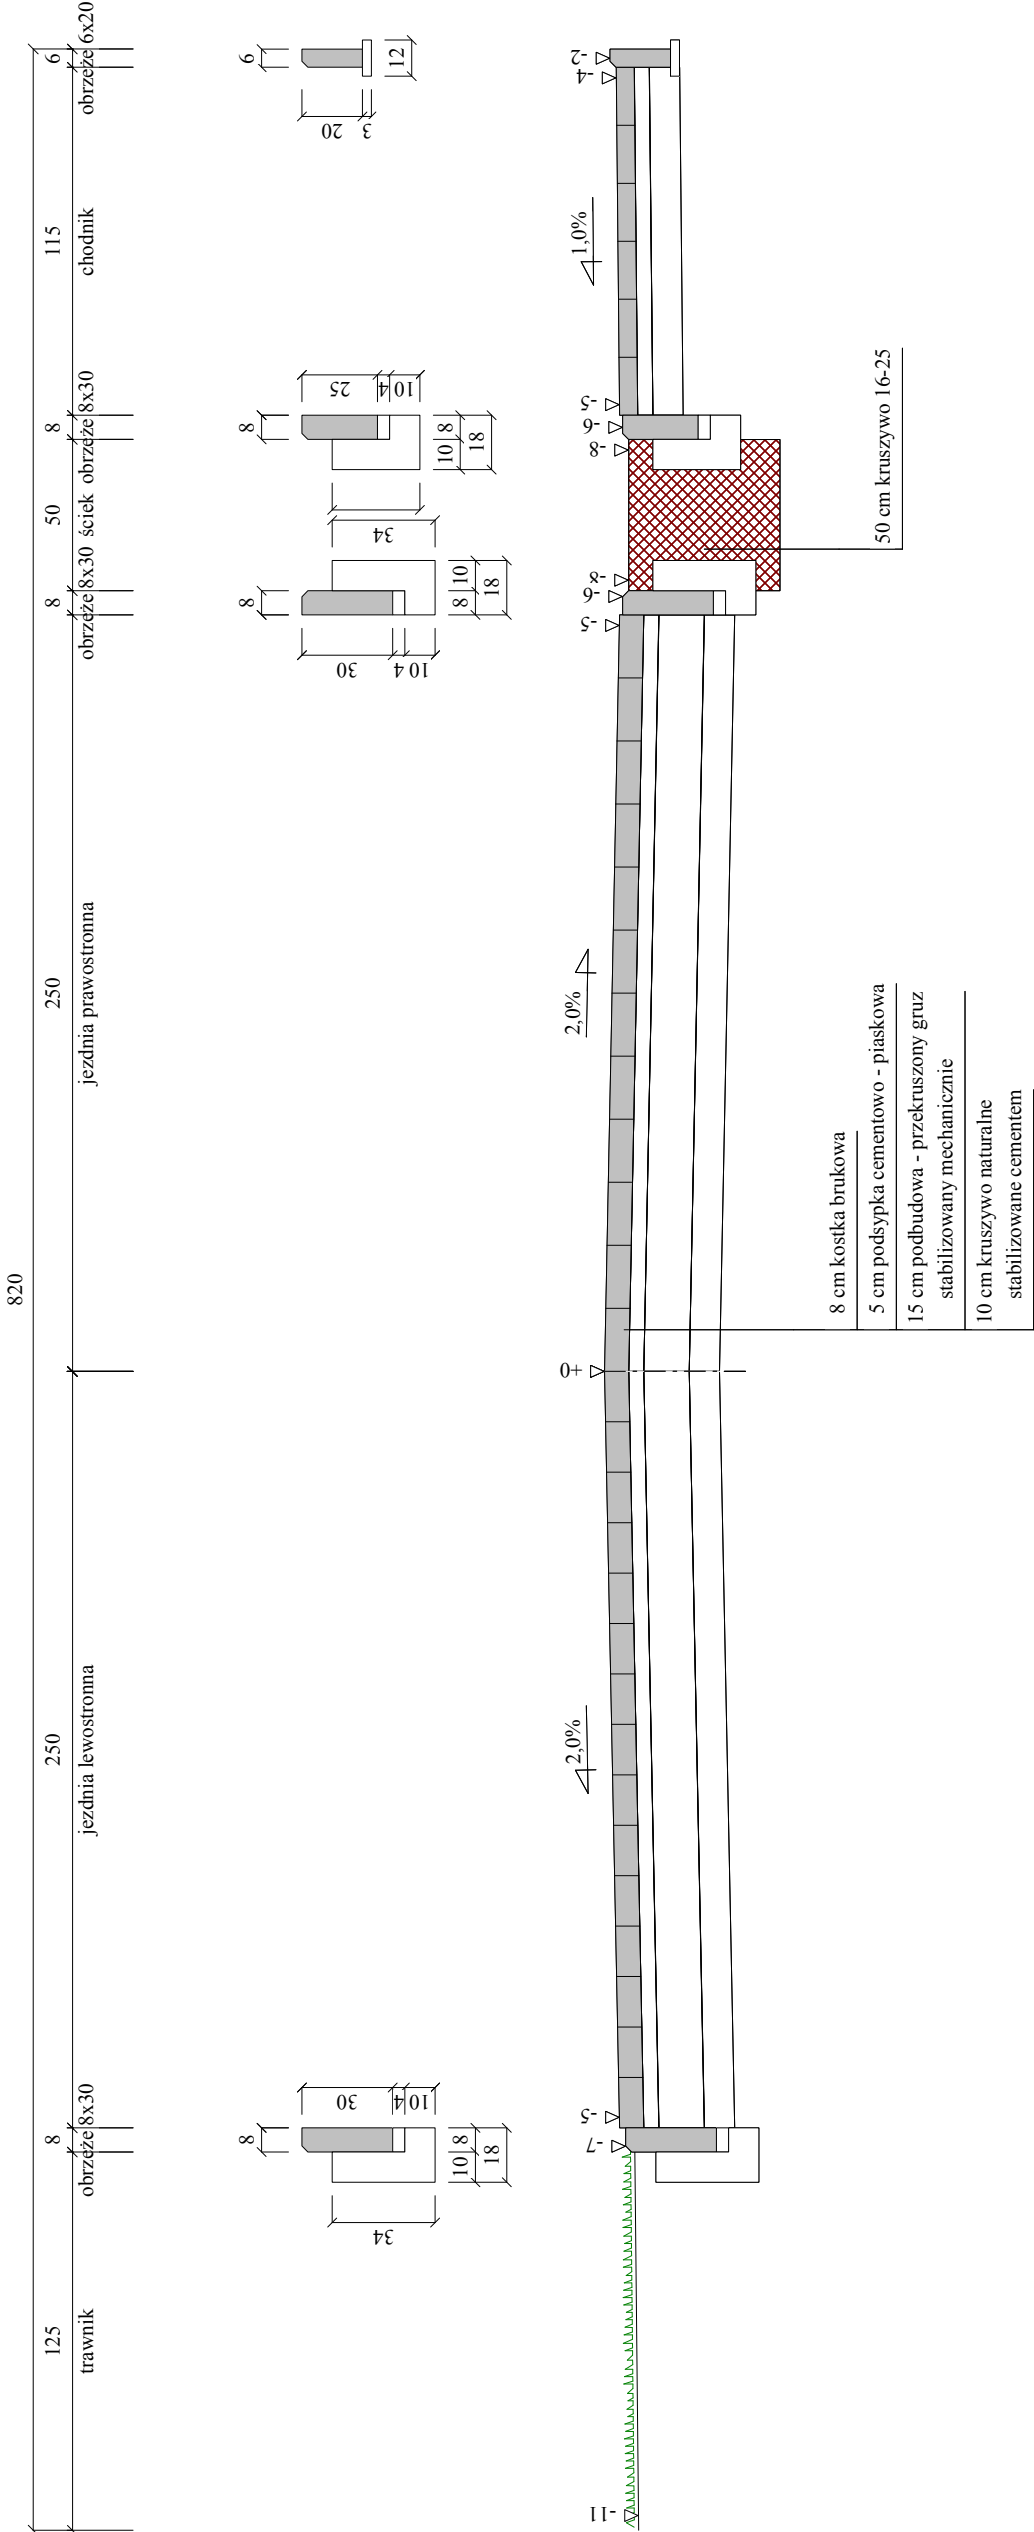

Wykonawca	Przedsiębiorstwo Inżynierii Komunalnej "PIK" - mgr inż. Krzysztof Bronisław Leniec, 12-200 Pisz, Małdaniec 18A, tel. 508 265-750		
Inwestor	GMINA W PISZU		
Obiekt	Remont ulicy Piaskowej		
Nazwa rysunku	Przekrój normalny		Rysunek nr 3
Opracował			Załączników 1
Projektował	mgr inż. Krzysztof Leniec	Uprawnienia SUW - 16/91	Skala 1:25,25
Sprawił		Uprawnienia	Data