

Skala 1:100:1000


Legenda:

Teren (stan istniejący)

Niwelata

Ekstremum łuku pionowego

Obiekt: Remont drogi gminnej - wjazdu na działkę 1147/28 i 1145

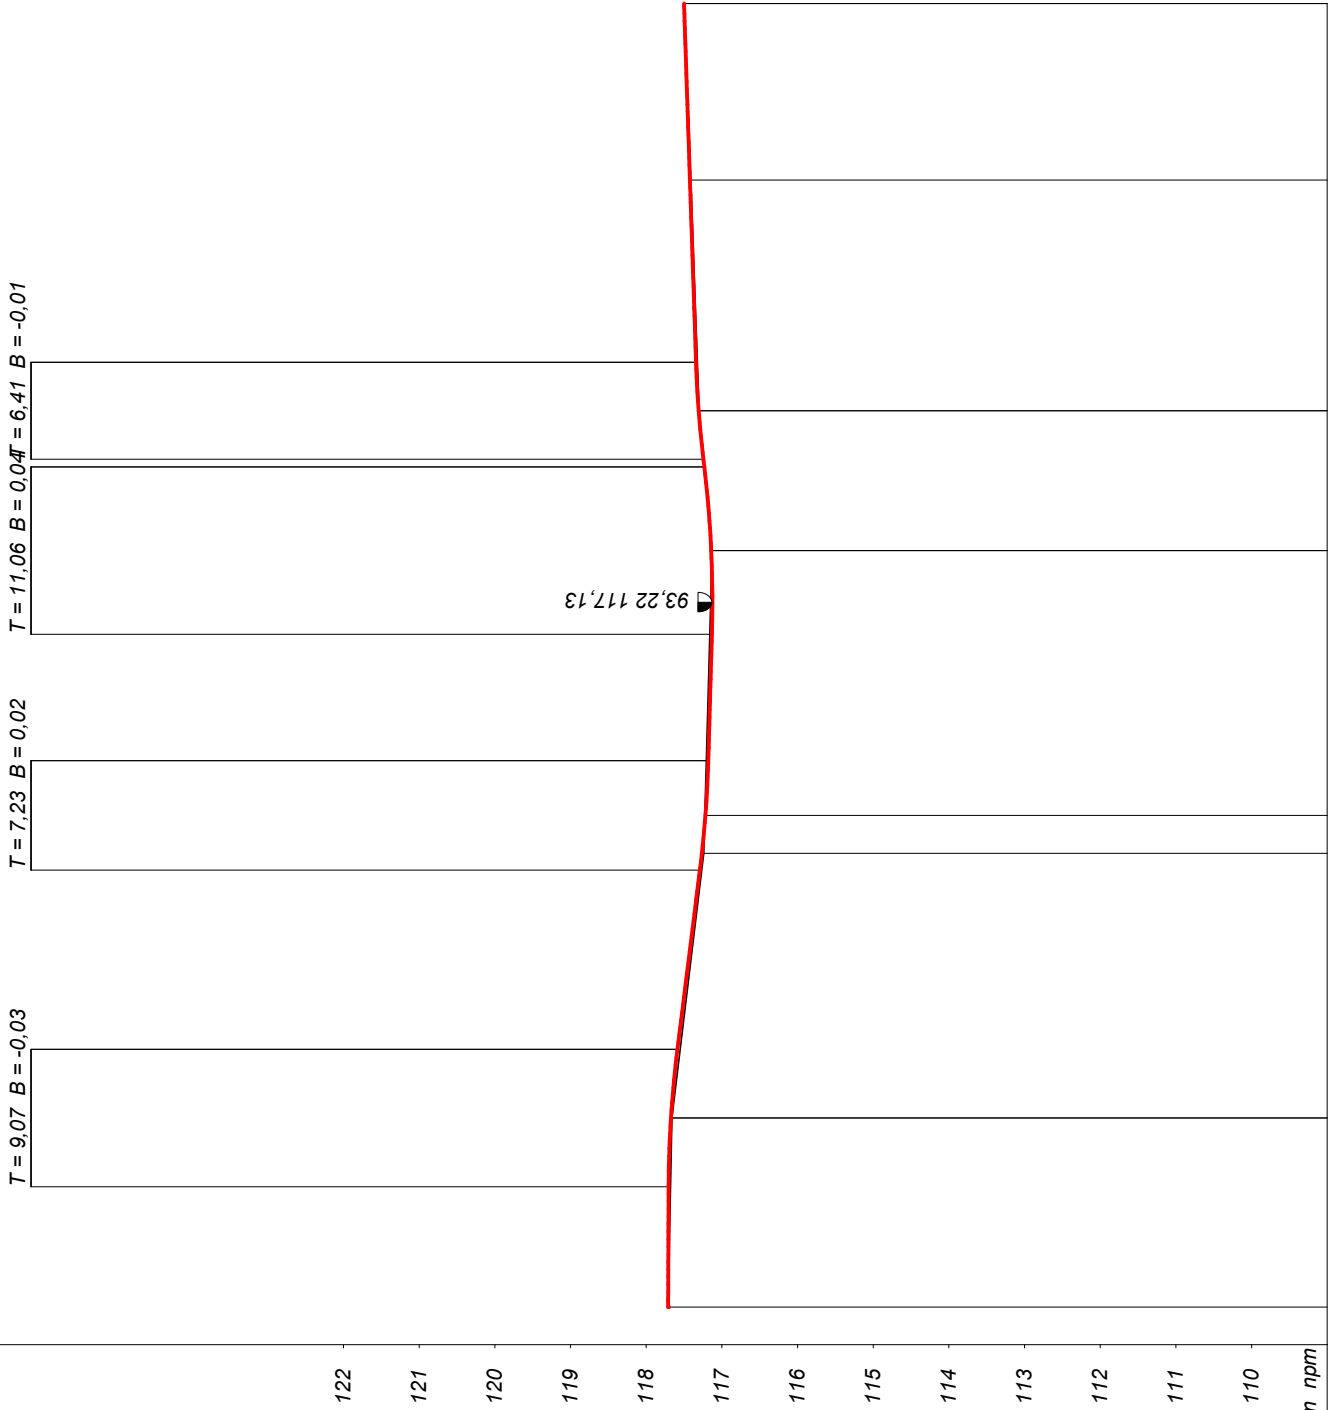

Wykonawca	Przedsiębiorstwo Inżynierii Komunalnej "PIK" - mgr inż. Krzysztof Bronisław Leniec, 12-200 Pisz, Maldanin 18A, tel. 508 265-750				
Inwestor	GMINA W PISZU		Umowa		
Obiekt	Remont drogi gminnej - wjazdu na działkę 1147/28 i 1145				
Nazwa rysunku	Przekrój podłużny				
Opracował	mgr inż. Krzysztof Leniec				
Projektował	mgr inż. Krzysztof Leniec		SUW - 16/91		
Sprawdził					
					Data 28.07.2008 r.