


## Przekrój normalny od km 0+000 do km 0+172,31 - zjazdy

Skala 1:25

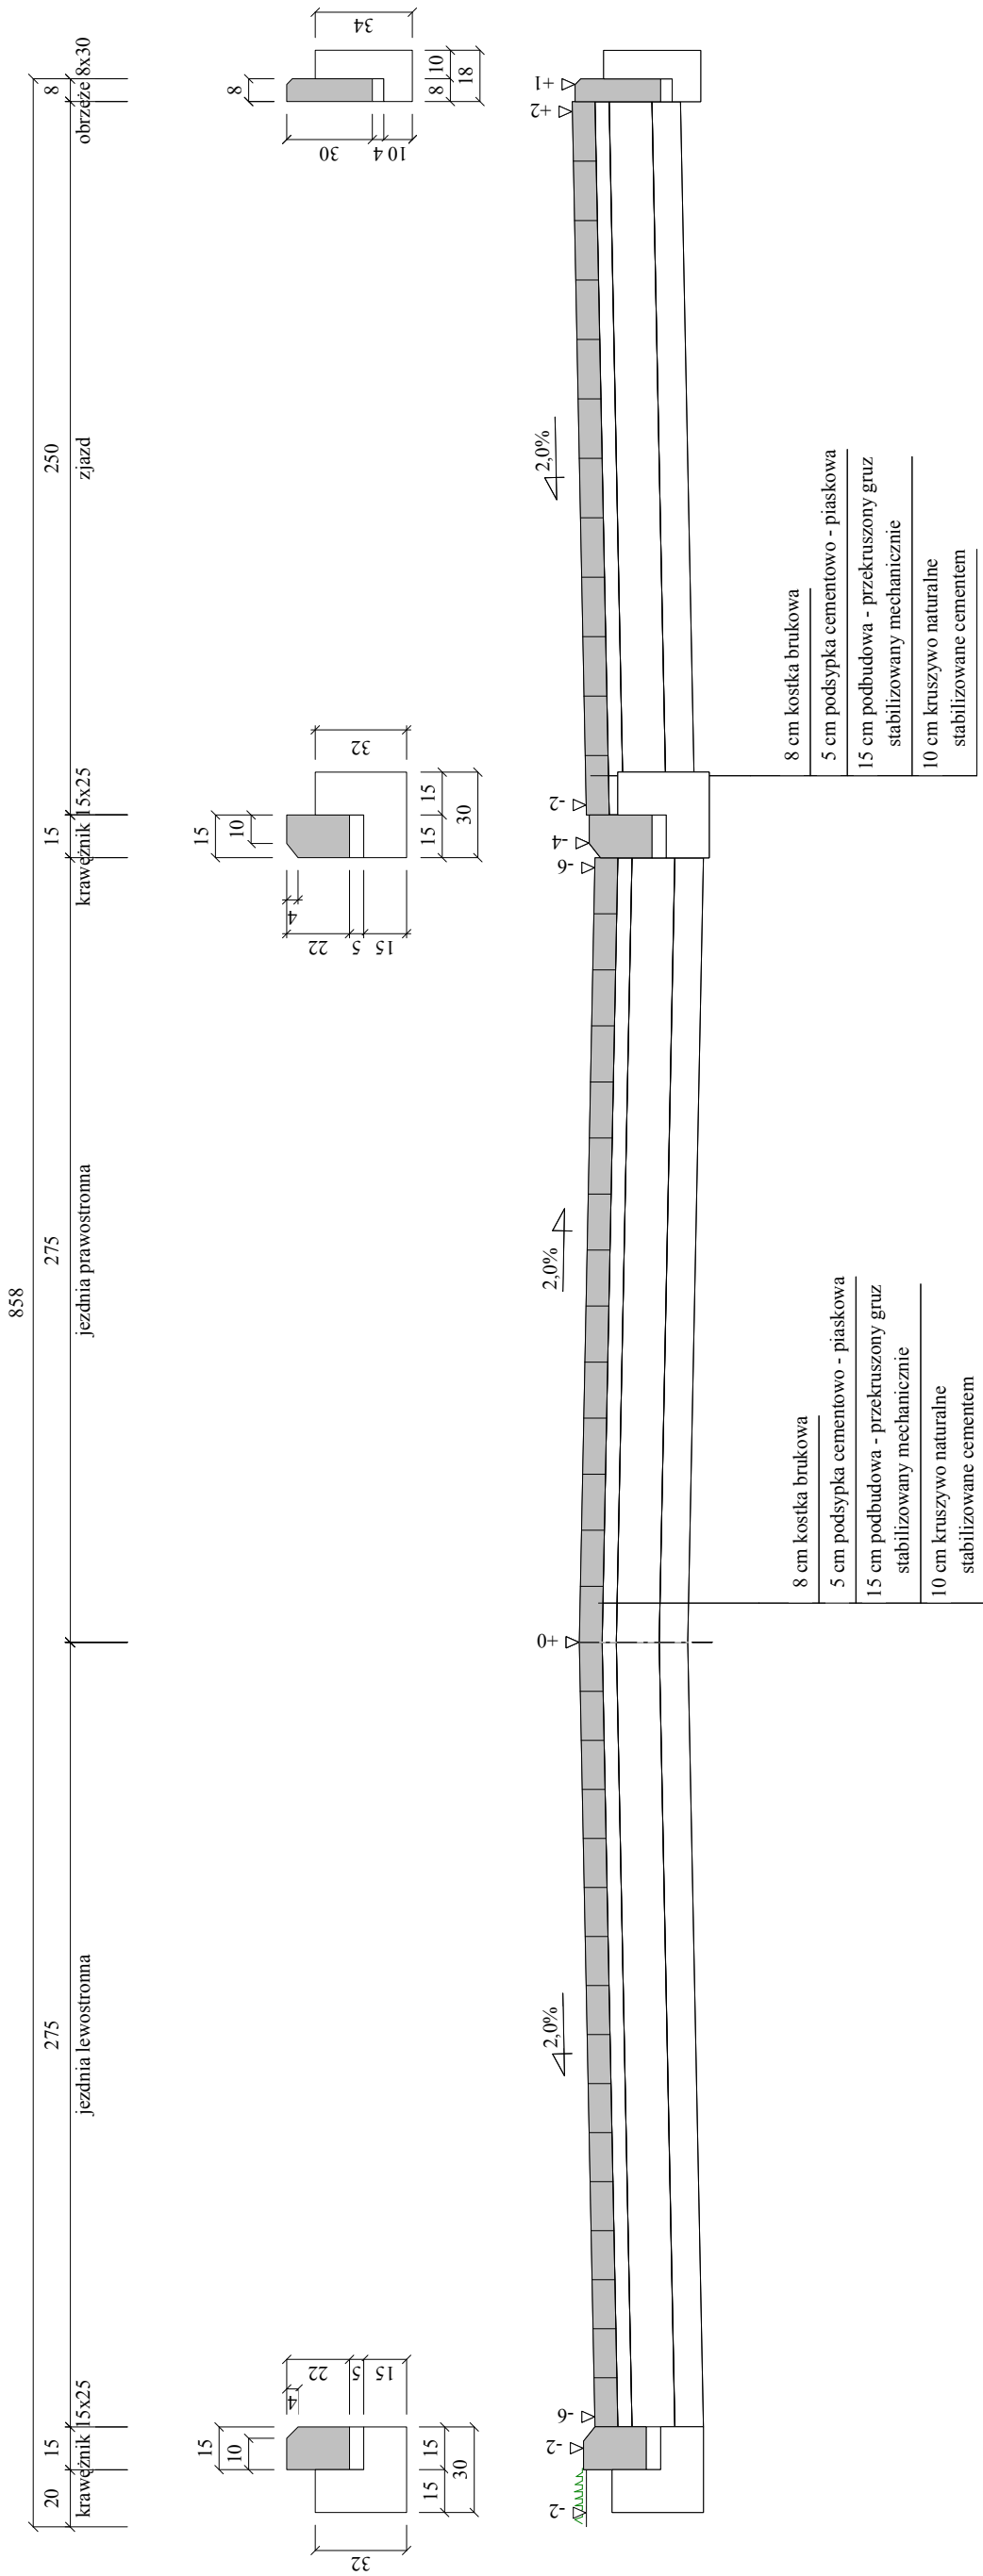

|               |   |                         |                    |
|---------------|---|-------------------------|--------------------|
| Wykonawca     | Przedsiębiorstwo Inżynierii Komunalnej "PIK" - mgr inż. Krzysztof Bronisław Leniec, 12-200 Pisz, Maldamin 18A, tel. 508 265-750 |                         |                    |
| Inwestor      | GMINA W PISZU   | Umowa                   |                    |
| Obiekt        | Remont drogi gminnej - wjazdu na działkę nr 1147/28 i 1145  |                         |                    |
| Nazwa rysunku | Przekrój normalny   | Rysunek nr 3            |                    |
| Opracował     |   |                         | Załączników 1      |
| Projektował   | mgr inż. Krzysztof Leniec   | Uprawnienia SUW - 16/91 | Skala 1:25:25      |
| Sprawdził     |   | Uprawnienia             | Data 28.07.2008 r. |