


Przekrój normalny od km 0+574 do 0+934

Skala 1:25

921

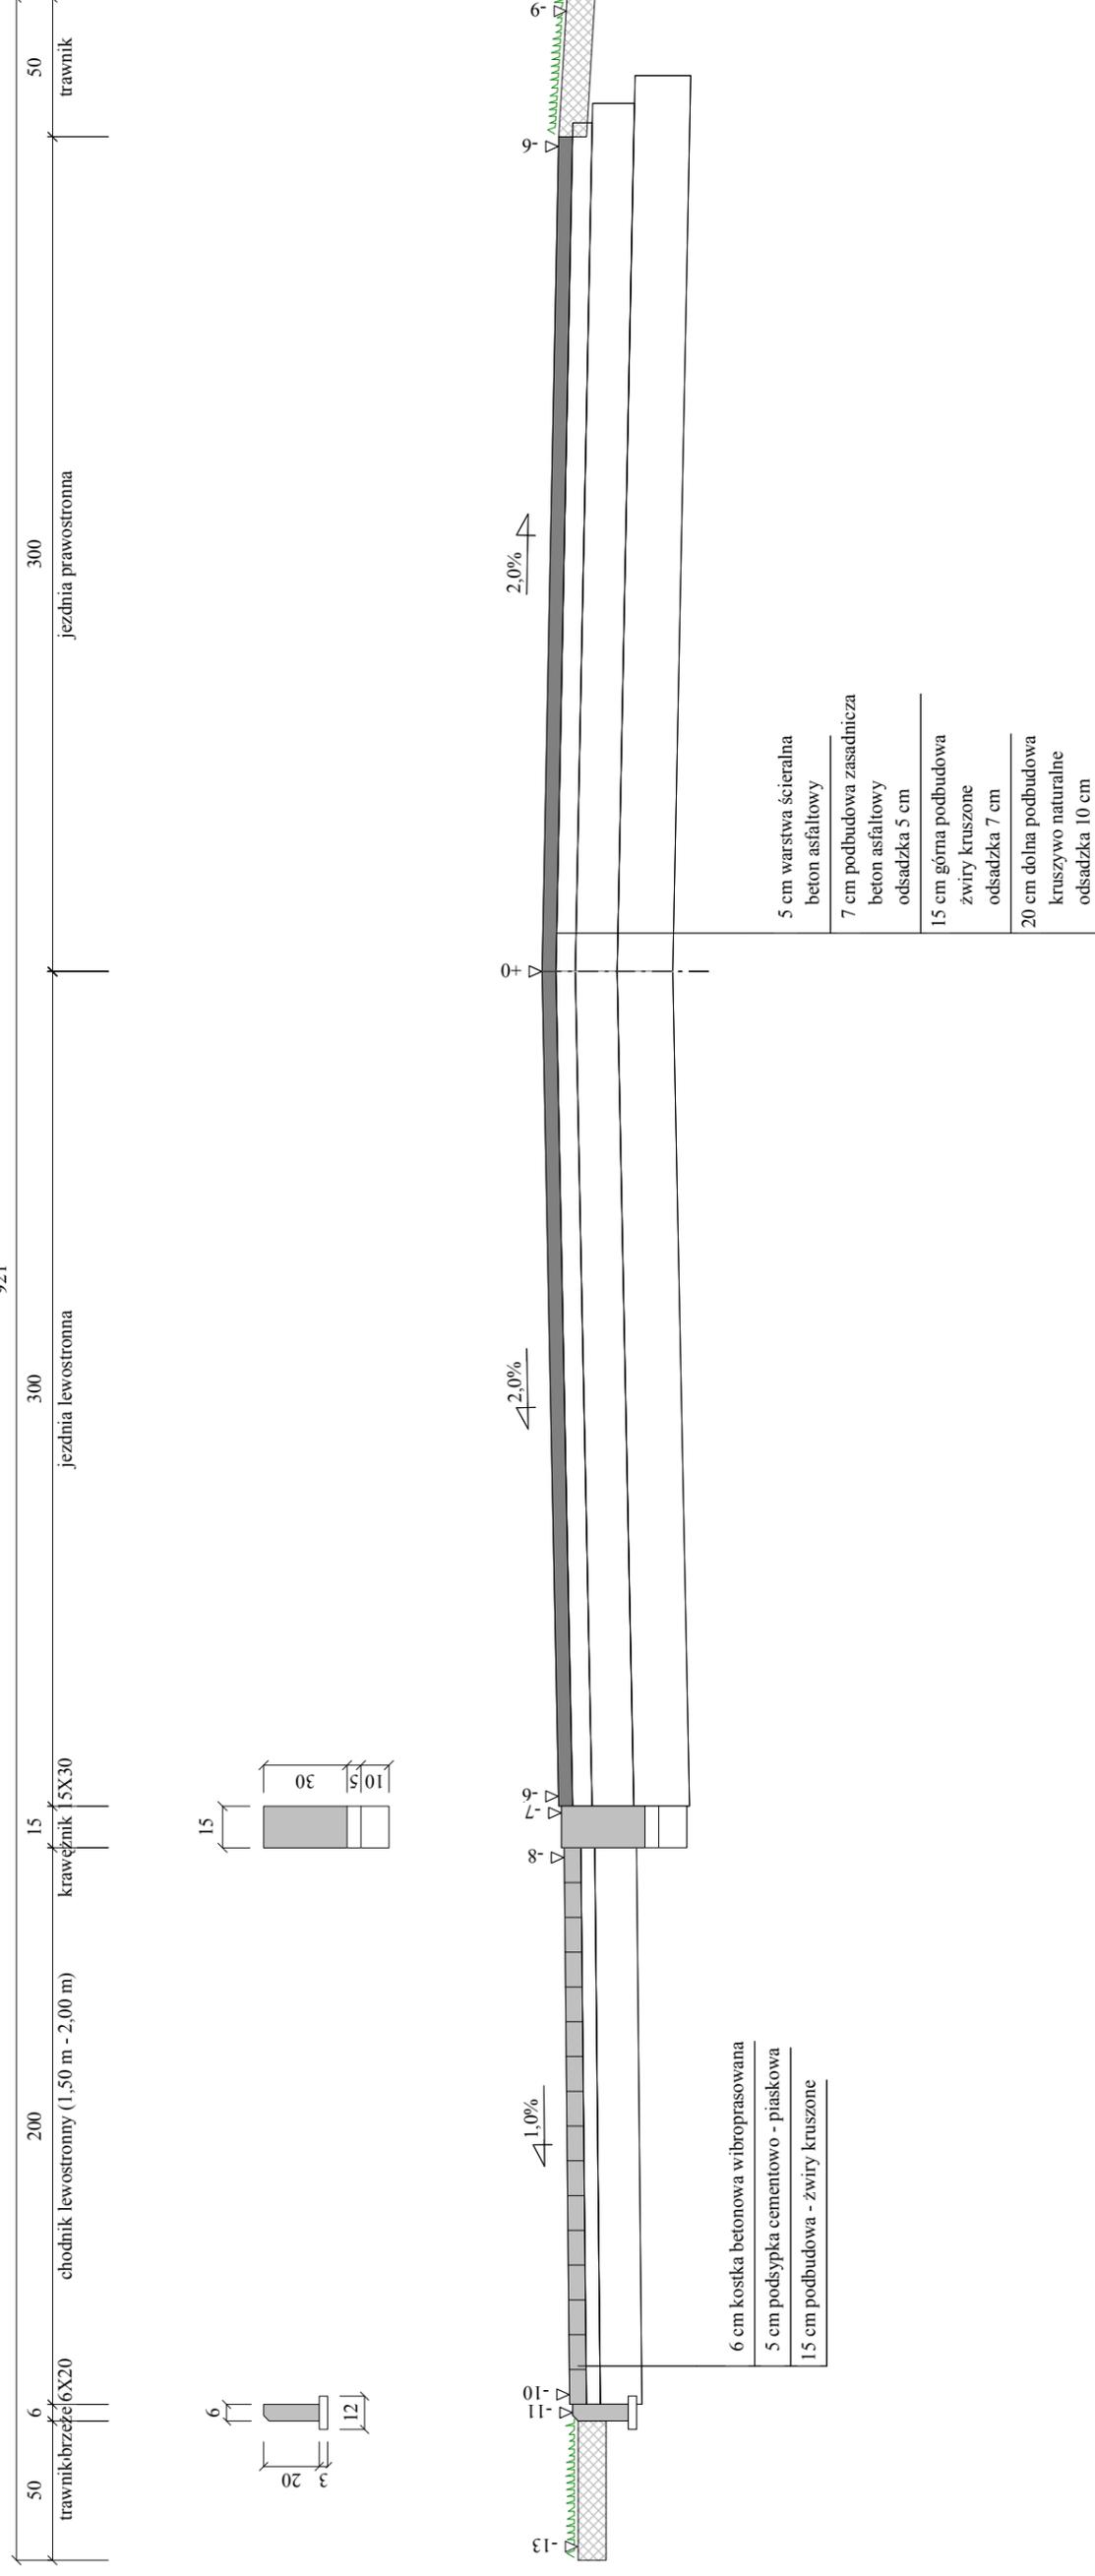

Wykonawca	Przedsiębiorstwo Inżynierii Komunalnej "PIK" - mgr inż. Krzysztof Bronisław Leniec, 12-200 Pisz, Mالدانin 18A, tel. 508 265-750		
Inwestor	GMINA PISZ		
Obiekt	Budowa ulicy Pisanskiego w Pisz i ulicy Tęczowej w m. Jagodne gm. Pisz		
Nazwa rysunku	Przekrój normalny od km 0+574 do 0+934		
Opracował	Rysunek nr 4.2.		Załączników 1
Projektował	mgr inż. Krzysztof Leniec		Skala 1:25,25
Sprawił	mgr inż. Wojciech Jermacz		Data