
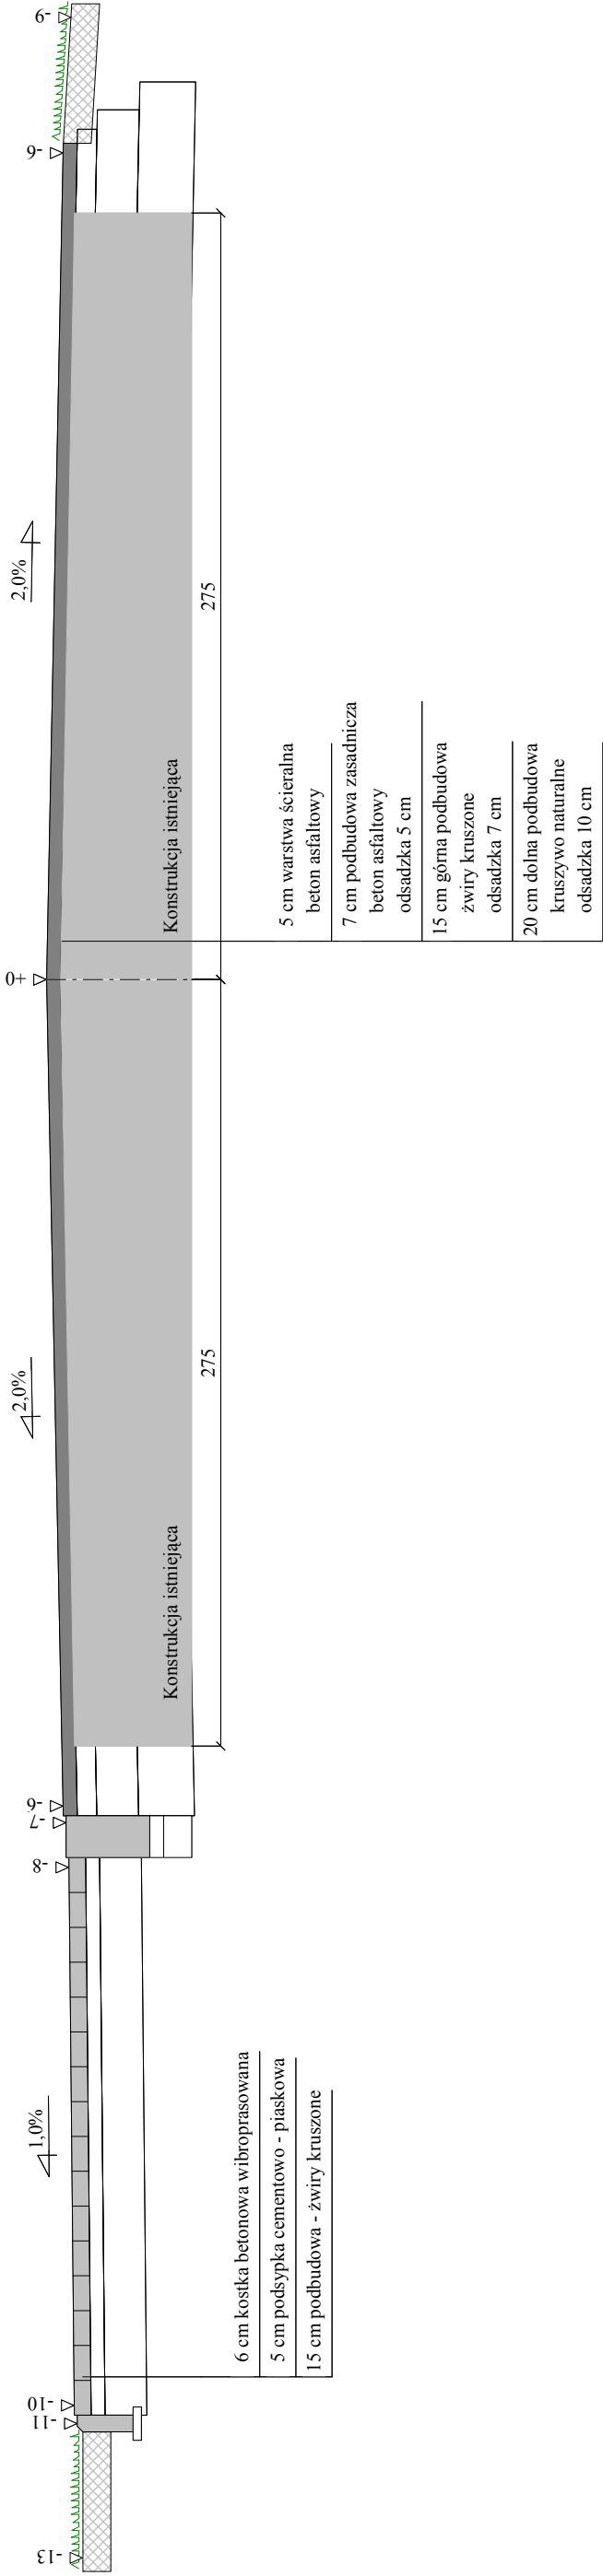


Przekrój normalny od km 0+934 do 1+150

Skala 1:25

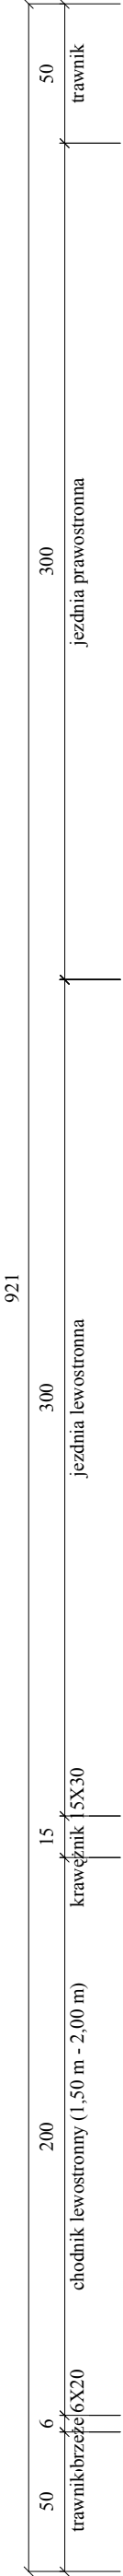

Wykonawca	Przedsiębiorstwo Inżynierii Komunalnej "PIK" - mgr inż. Krzysztof Bronisław Leniec, 12-200 Pisz, Mالدانين 18A, tel. 508 265-750		
Inwestor	GMINA PISZ	Umowa	
Obiekt	Budowa ulicy Pisanskiego w Pisz i ulicy Tęczowej w m. Jagodne gm. Pisz		
Nazwa rysunku	Przekrój normalny od km 0+934 do 1+150	Rysunek nr 4.3.	
Opracował			Załączników 1
Projektował	mgr inż. Krzysztof Leniec	Uprawnienia SUW - 16/91	Skala 1:25:25
Sprawdził	mgr inż Wojciech Jernacz	Uprawnienia BI/102/02	Data .