


Przekrój normalny od km 1+305 do km 1+561,54

Skala 1:25

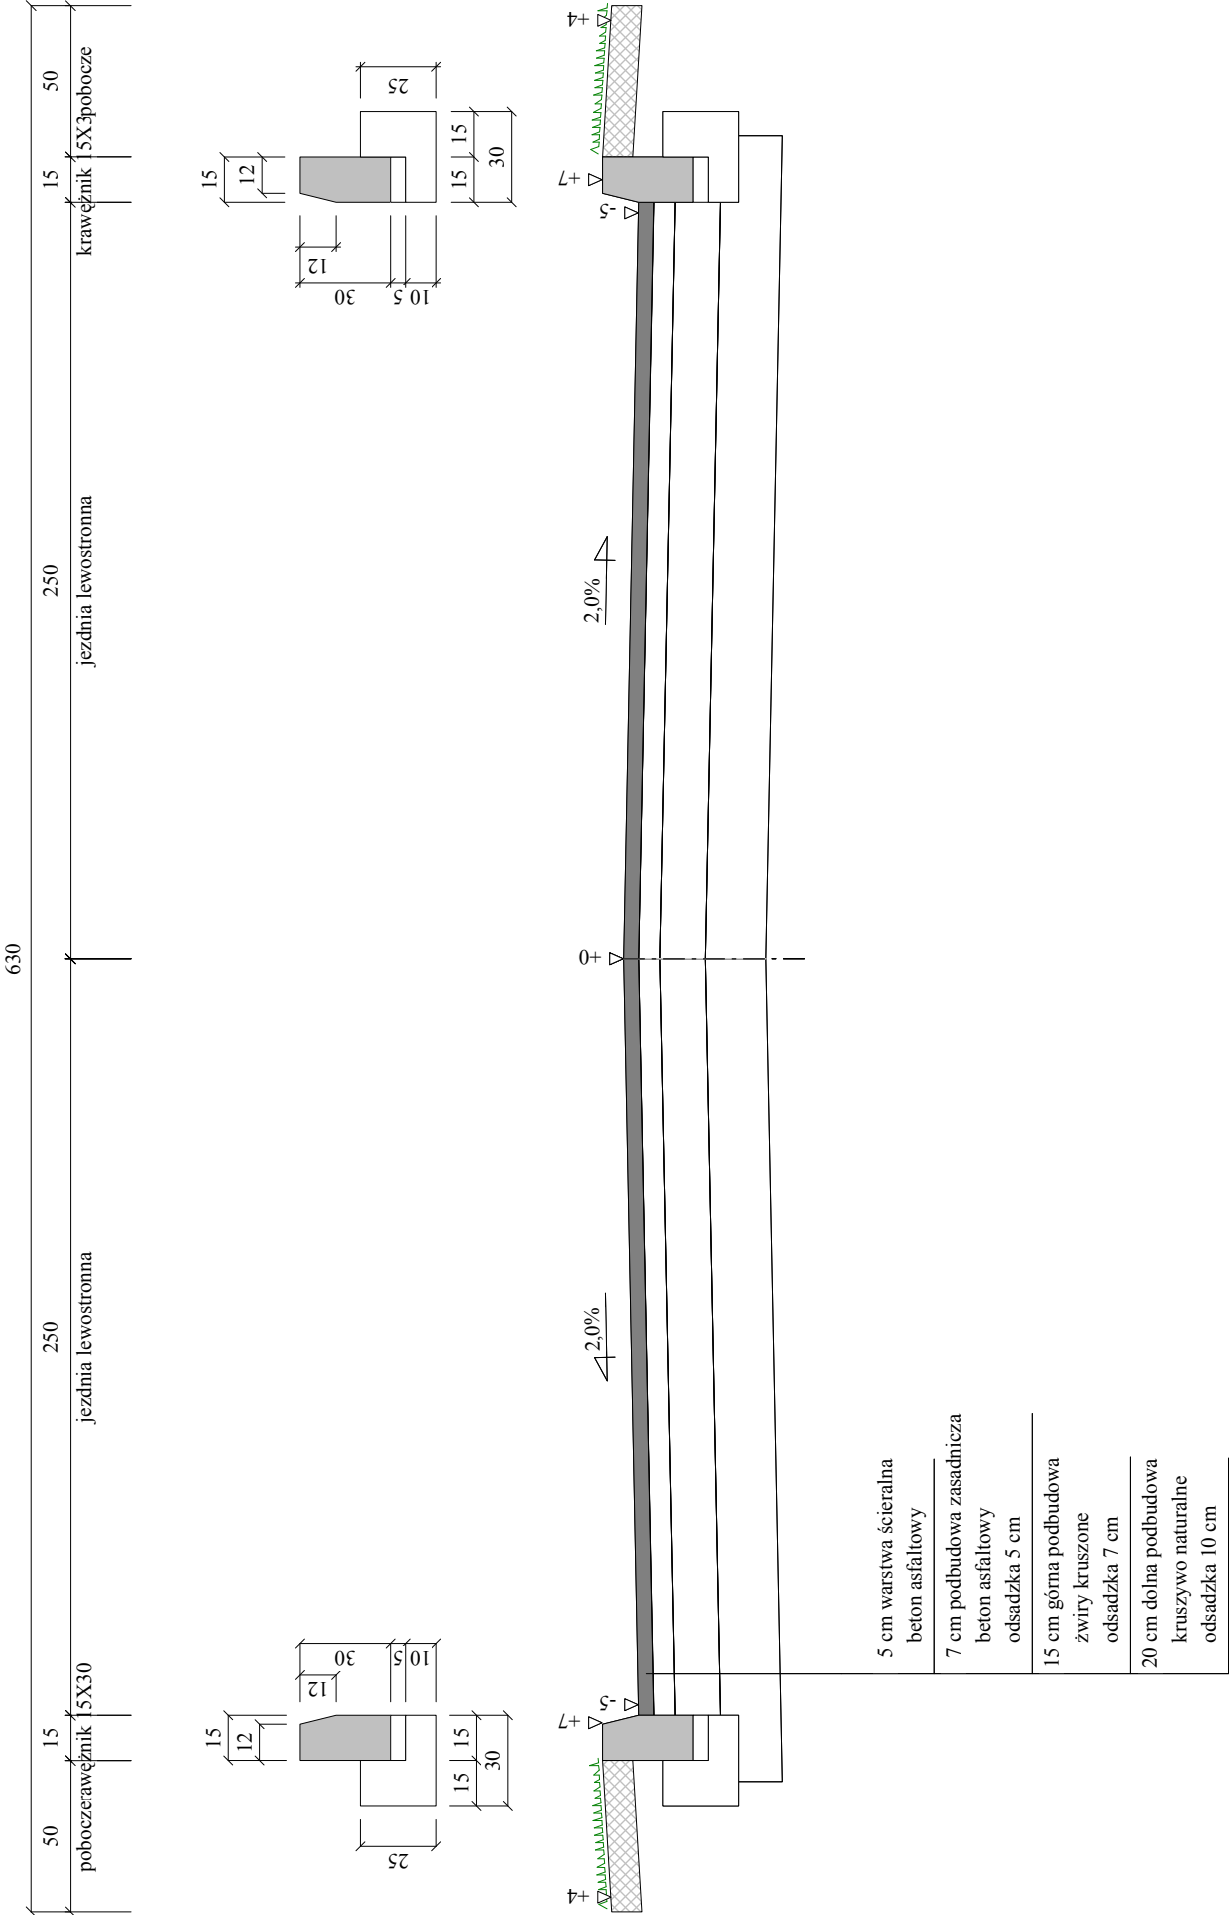

Wykonawca	Przedsiębiorstwo Inżynierii Komunalnej "PIK" - mgr inż. Krzysztof Bronisław Leniec, 12-200 Pisz, Małdanin 18A, tel. 508 265-750		
Inwestor	GMINA PISZ		
Obiekt	Budowa ulicy Pisańskiego w Pisz i ulicy Tęczowej w m. Jagodne gm. Pisz		
Nazwa rysunku	Przekrój normalny od km 1+305 do km 1+561,54		Rysunek nr 4.5.
Opracował			Załączników 1
Projektował	mgr inż. Krzysztof Leniec		Skala 1:25,25
Sprawił	mgr inż. Wojciech Jermacz		Data