


Skala 1:50

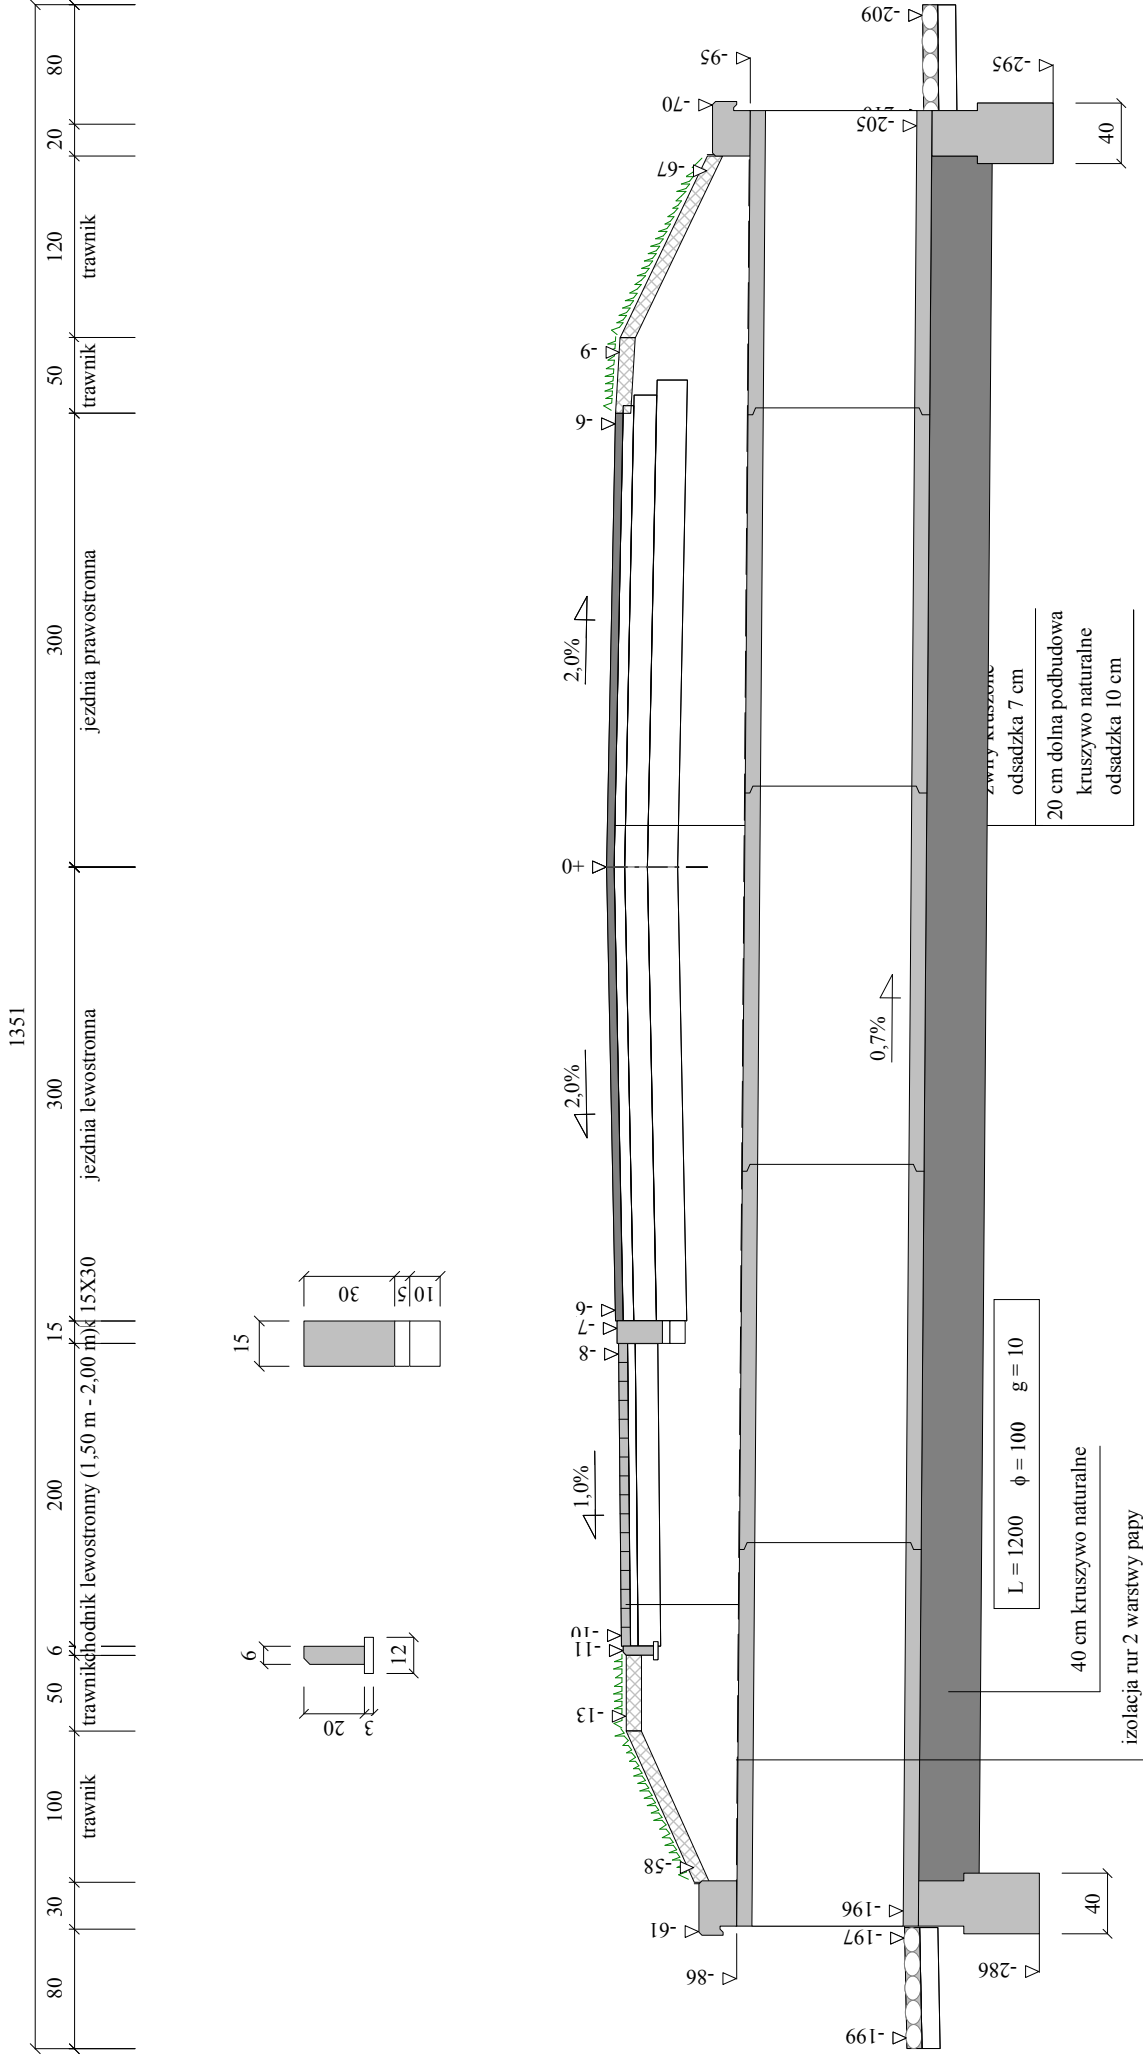

Wykonawca	Przedsiębiorstwo Inżynierii Komunalnej "PIK" - mgr inż. Krzysztof Bronisław Leniec, 12-200 Pisz, Mالدamin 18A, tel. 508 265-750		
Inwestor	GINA PISZ	Umowa	
Obiekt	Budowa ulicy Pisańskiego w Pisz i ulicy Tęczowej w m. Jagodne gm. Pisz		
Nazwa rysunku	PRZEKRÓJ PODŁUŻNY PRZEPUSTU		
Opracował	Rysunek nr 4.7.		Załączników 1
Projektował	mgr inż. Krzysztof Leniec	Uprawnienia SUW - 16/91	Skala 1:50:50
Sprawdził	mgr inż. Wojciech Jermacz	Uprawnienia BI/102/02	Data