


TEMAT:		DOBUDOWA SALI GIMNASTYCZNEJ SZKOŁY	
NAZWA RS.		PODSTAWOWEJ NR 2 PISZ	
AUTOR:		RZĄDZĄCE INSTALACJI CIA	
		Nr. upr.	Podpis
Janusz Zabłonowicz Jacek Anusiewicz			
DATA:	BRANŻA	SKALA	
KWIECIEŃ 2008	Instalacje sanitarne	1:100	
		NR. UMOWY	NR. RYS.

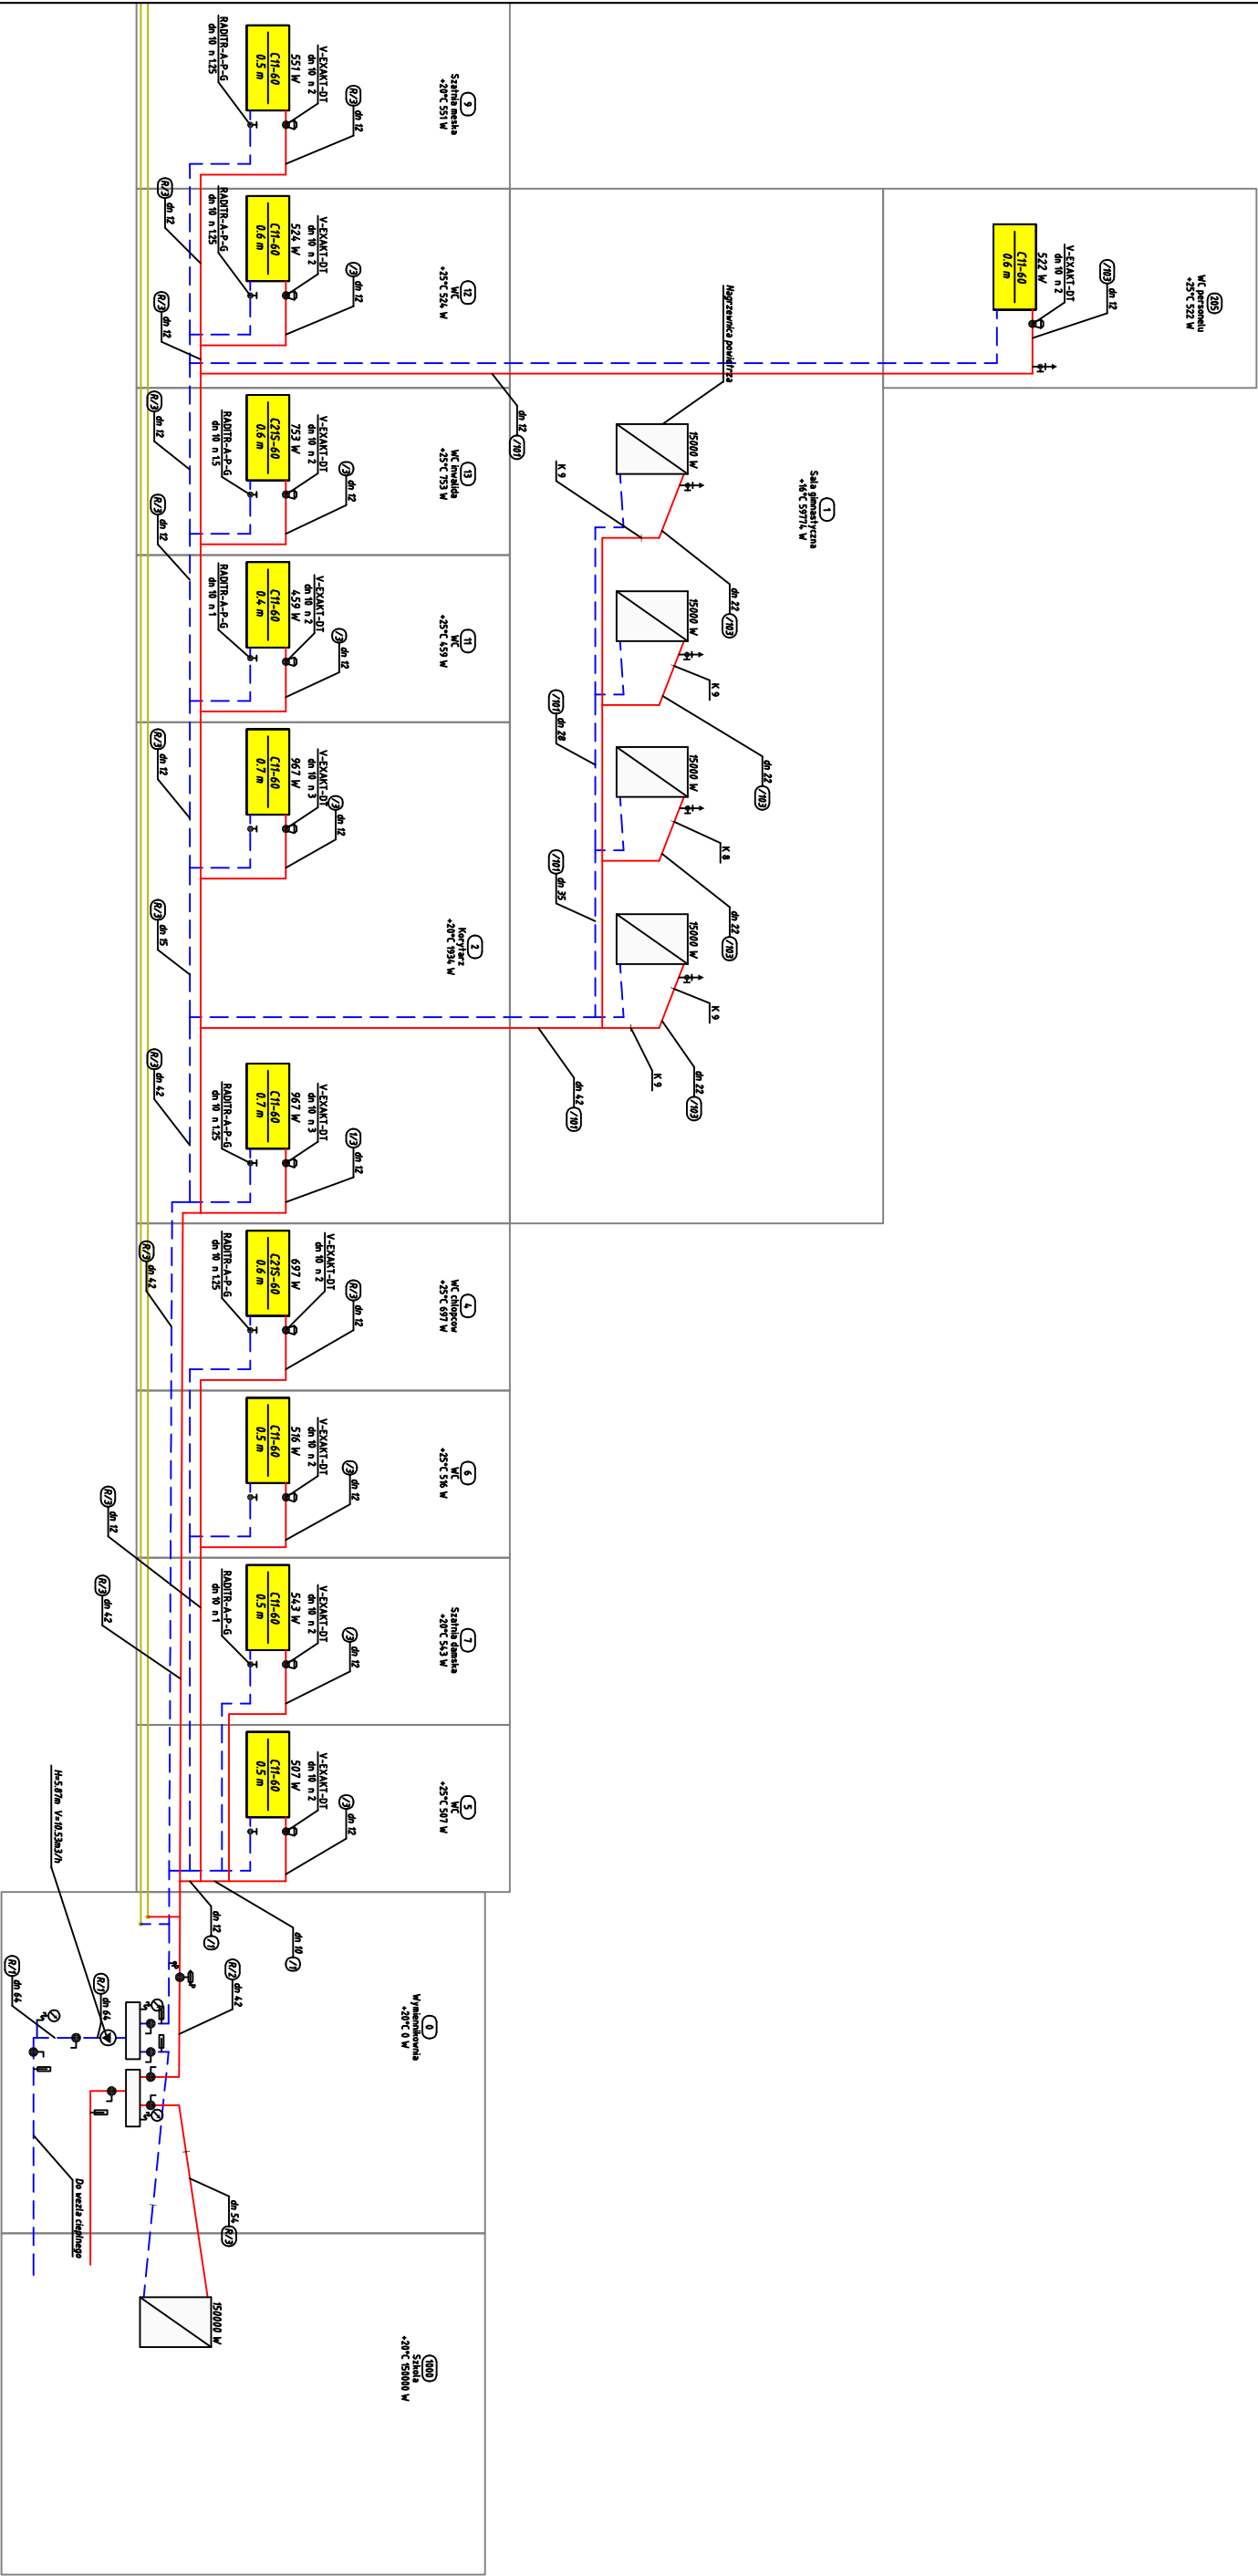

TEMAT: DOBUDOWA SALI GIMNASTYCZNEJ SZKOŁY			
ROZWIĄNIĘCIE INSTALACJI C.O.			
NAZWA RYS.	Nr. upr.		
AUTOR:	Podpis		
	Janusz Zabłotowicz		
	Jarosław Anusiewicz		
DATA:	BRANŻA	SKALA	NR. UMOWY
KWIECIEŃ 2008	Instalacje sanitarne	1:100	