


Schemat parkingu przy ul. Pionierów w Piszu

skala 1 : 500

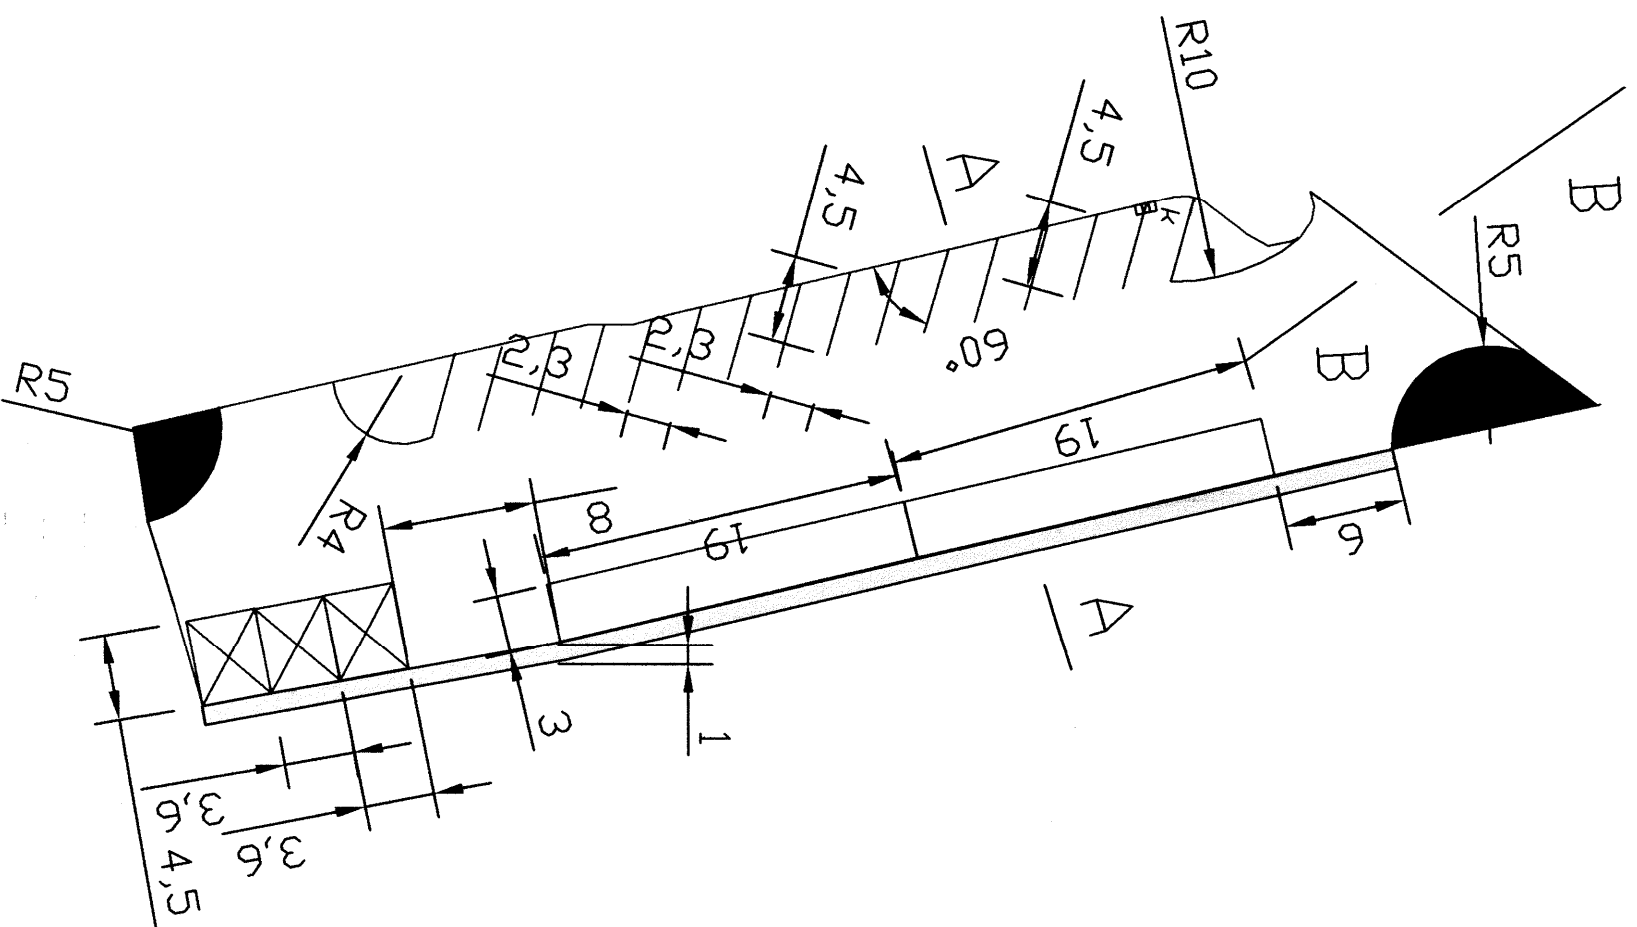


Legenda:


- Zieleniec
- Chodnik szer. 1,0 m
- Dznakowanie poziome
- Krawężnik najazdowy
- Projektowana kan. deszczowa

Wykonawca	Przedsiębiorstwo Inżynierii Komunalnej „PIK” Malarin 18 A		
Inwestor	Urząd Miejski w Pisz		
Obiekt	Parking przy ul. Pionierów w Pisz na działce Nr 328/10		
Nazwa rysunku	Schemat parkingu		Rysunek nr 2
Asystent Projektanta	mgr inż. Paweł Wysocki		
Projektował	mgr inż. Krzysztof Leniec	Upr. SUW-16/91	Skala 1:500
Sprawdził	-		Data: październik 2008 r.


Przekrój poprzeczny A-A parkingu, km 0+043,55

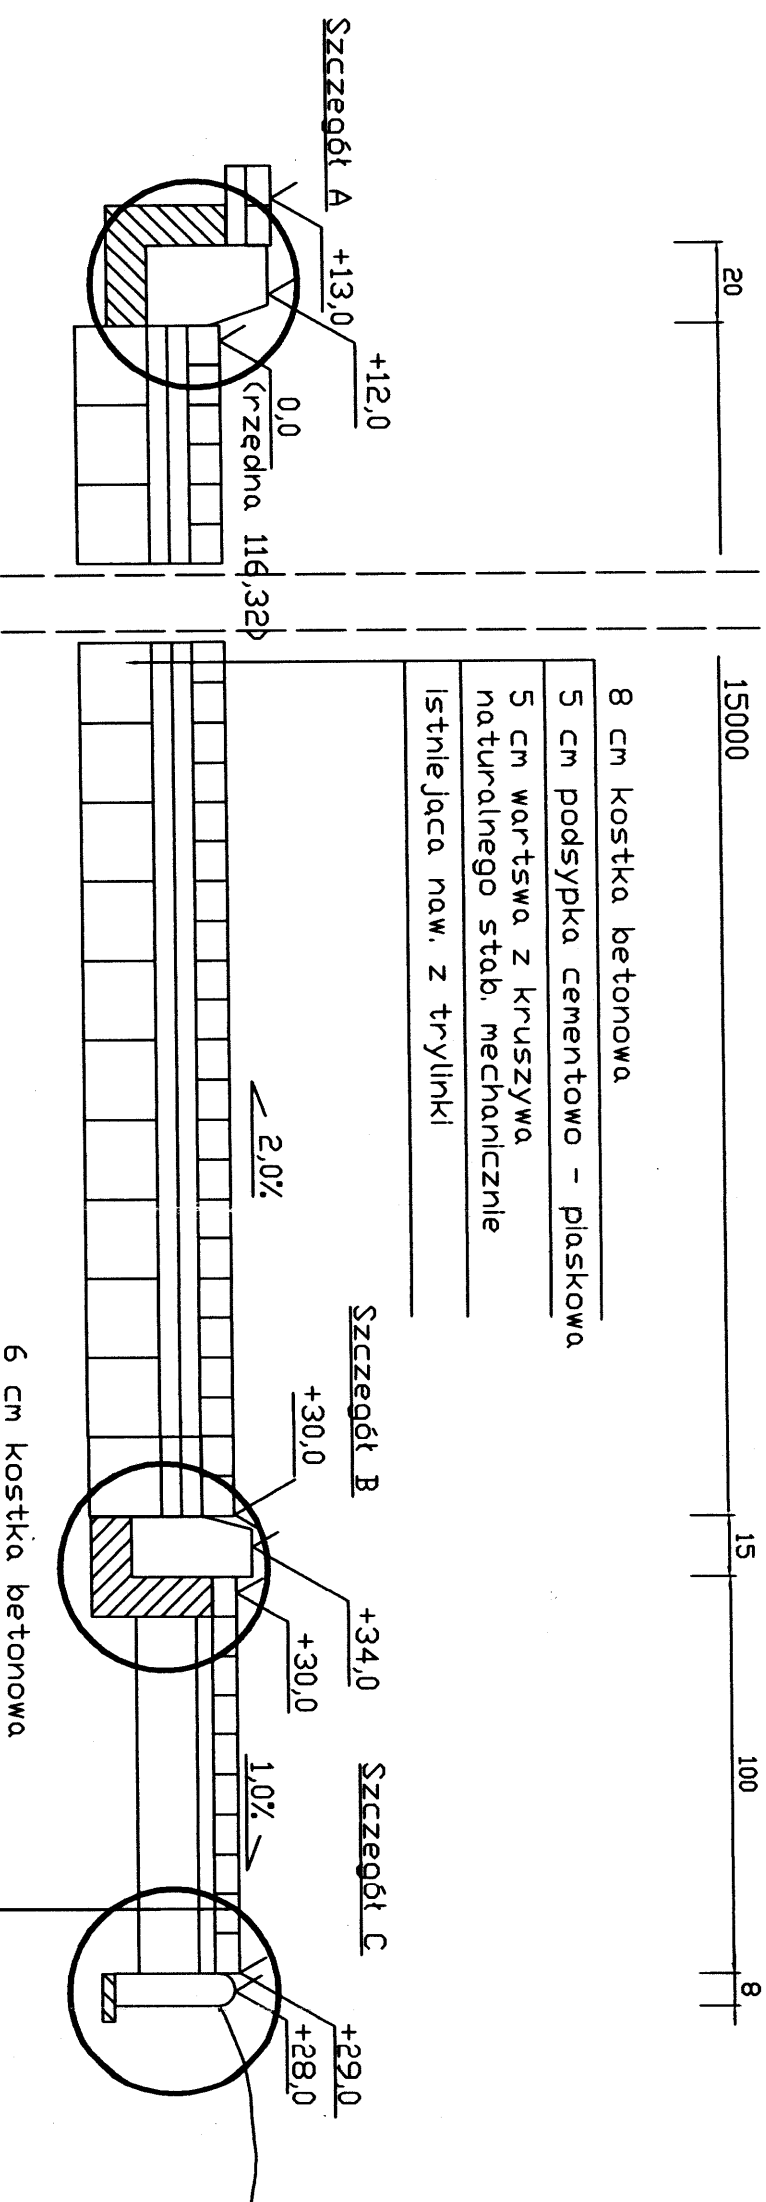


Szczegół A

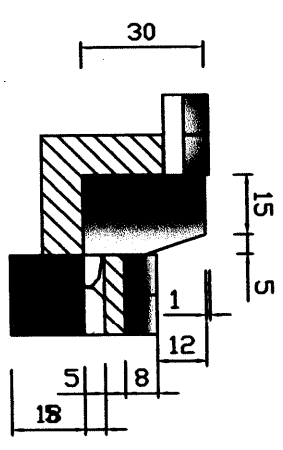

Szczegół B

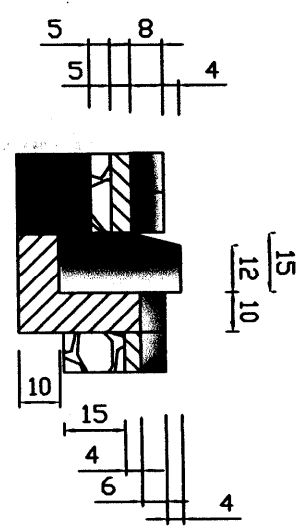


Szczegół C

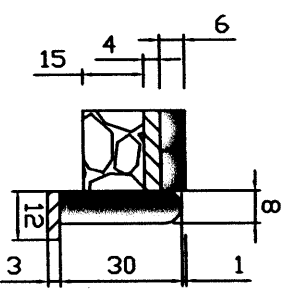

Wykonawca	Przedsiębiorstwo Inżynierii Komunalnej „PIK” Małach 18 A
Inwestor	Urząd Miejski w Pisz, ul. Główna 5, 12-200 Pisz
Obiekt	Parkینگ przy ul. Piwników w Pisz na działce Nr 328/10
Nazwa rysunku	Przekrój poprzeczny A-A parkingu
Projektant	mgr inż. Paweł Wysocki
Asystent Projektanta	mgr inż. Krzysztof Lencic
Projektował	mgr inż. Krzysztof Lencic
Sprawił	mgr inż. Krzysztof Lencic
Data	październik 2008 r.


Przekrój poprzeczny B-B parkingu

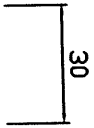

Istniejąca nawierzchnia
(ul. Targowa)


Istniejąca nawierzchnia
(dojazd do garaży)

Szczegół A

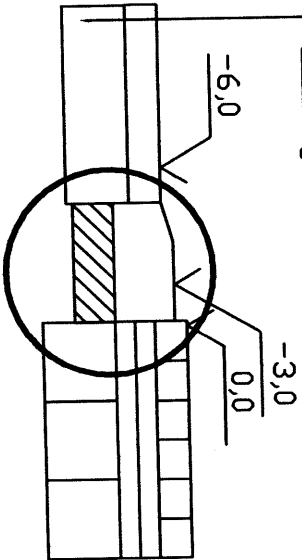


8 cm kostka betonowa
5 cm podsypka cementowo - piaskowa
5 cm warstwa z kruszywa
naturalnego słab. mechanicznie
istniejąca naw. z trylinki

według profilu podłużnego C-C

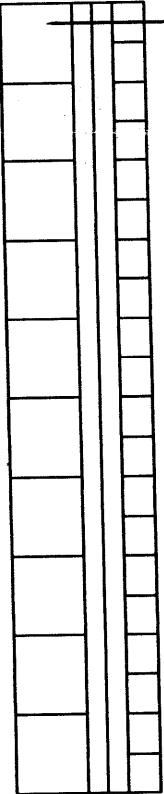

Szczegół A

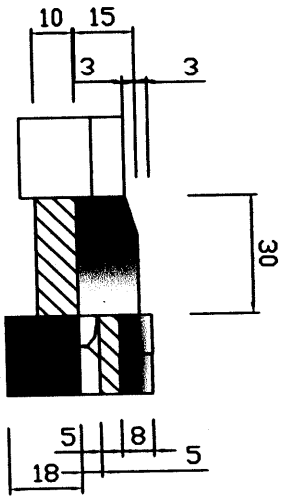


Wykonawca	Przedsiębiorstwo Inżynierii Komunalnej „PIK” Małdani 18 A		
Inwestor	Urząd Miejski w Pisz, ul. Giszewiusza 5, 12-200 Pisz		
Obiekt	Parking przy ul. Pionierów w Pisz na działce Nr 328/10		
Nazwa rysunku	Przekrój poprzeczny B-B parkingu	Rysunek nr 4	
Asystent Projektanta	mgr inż. Paweł Wysocki		
Projektował	mgr inż. Krzysztof Leniec	Upr. SUW-16/2008	Skala 1:20
Sprawdził	-	Data: październik 2008 r.	

Profil podłużny C-C

Skala 1:50:500


Legend:
Teren (stan istniejący)
Niweleta

Obiekt:
Parking przy ul Pionierów w Pleszu na działce nr 328/10

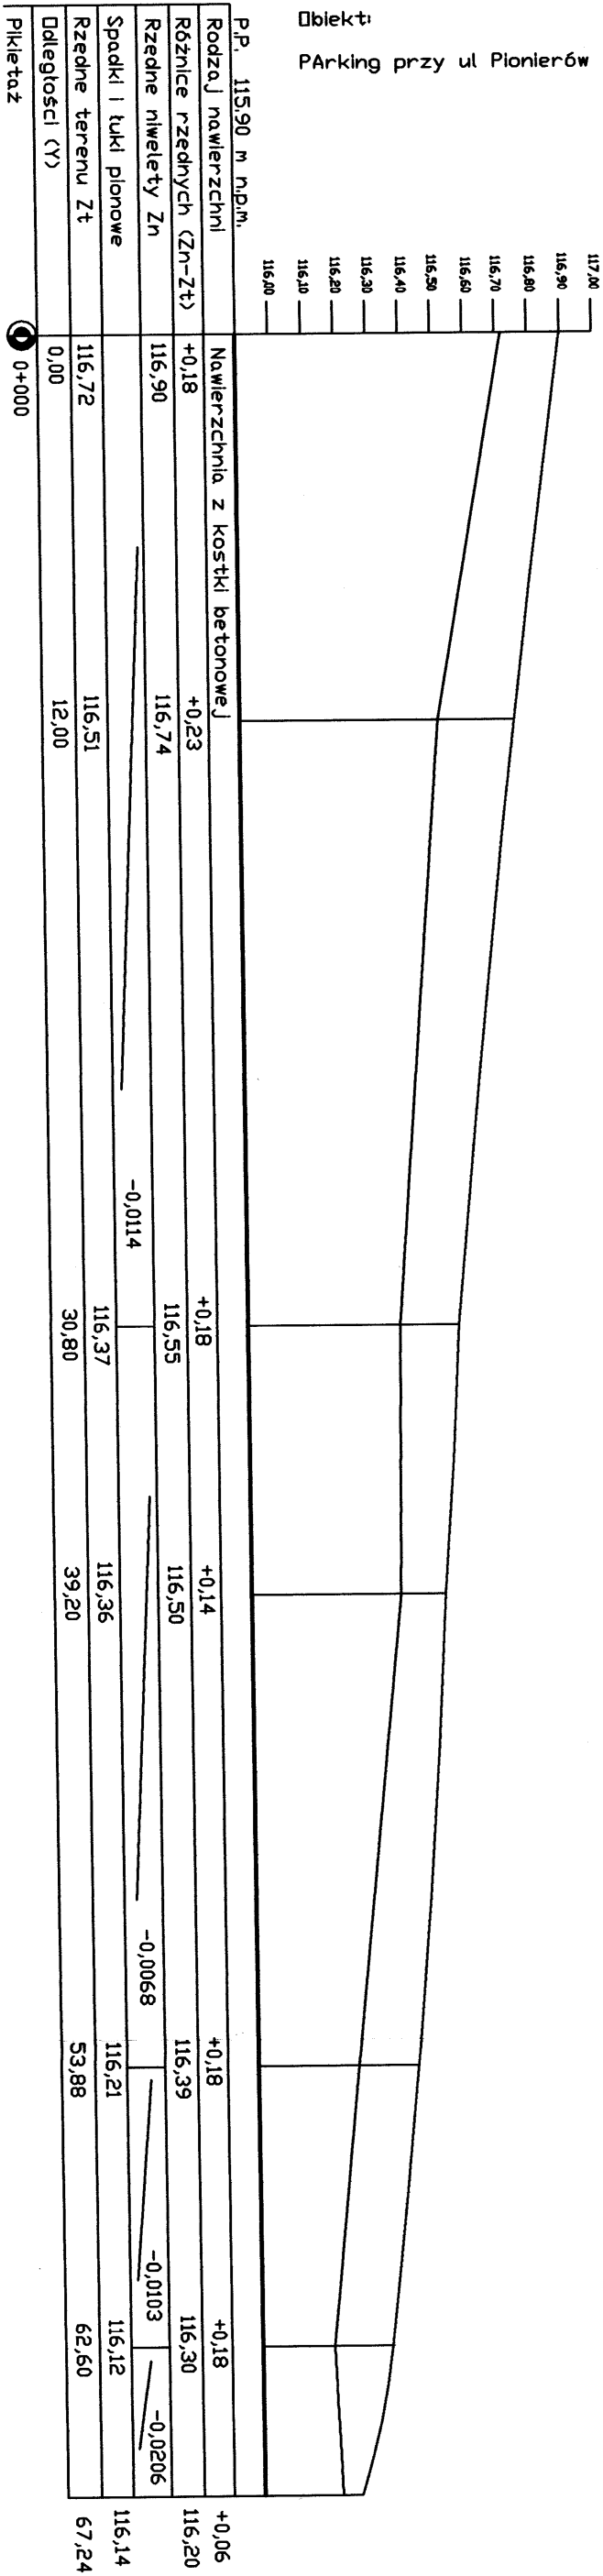


Wykonawca	Przedsiębiorstwo Inżynierii Komunalnej „PIK” Młodziej 18 A
Inwestor	Urząd Miejski w Pleszu, ul. Główna 5, 12-200 Plesz
Obiekt	Parkingu przy ul. Pionierów w Pleszu na działce Nr 328/10
Nazwa rysunku	Profil podłużny C-C parkingu
Asystent Projektanta	mgr inż. Paweł Wysocki
Projektował	mgr inż. Krzysztof Leniec
Sprawdził	-
	Upr. SUD-160000, Skala 1:50:500
	Data: październik 2008 r.

Schemat czasowej organizacji ruchu na czas wykonywania robót

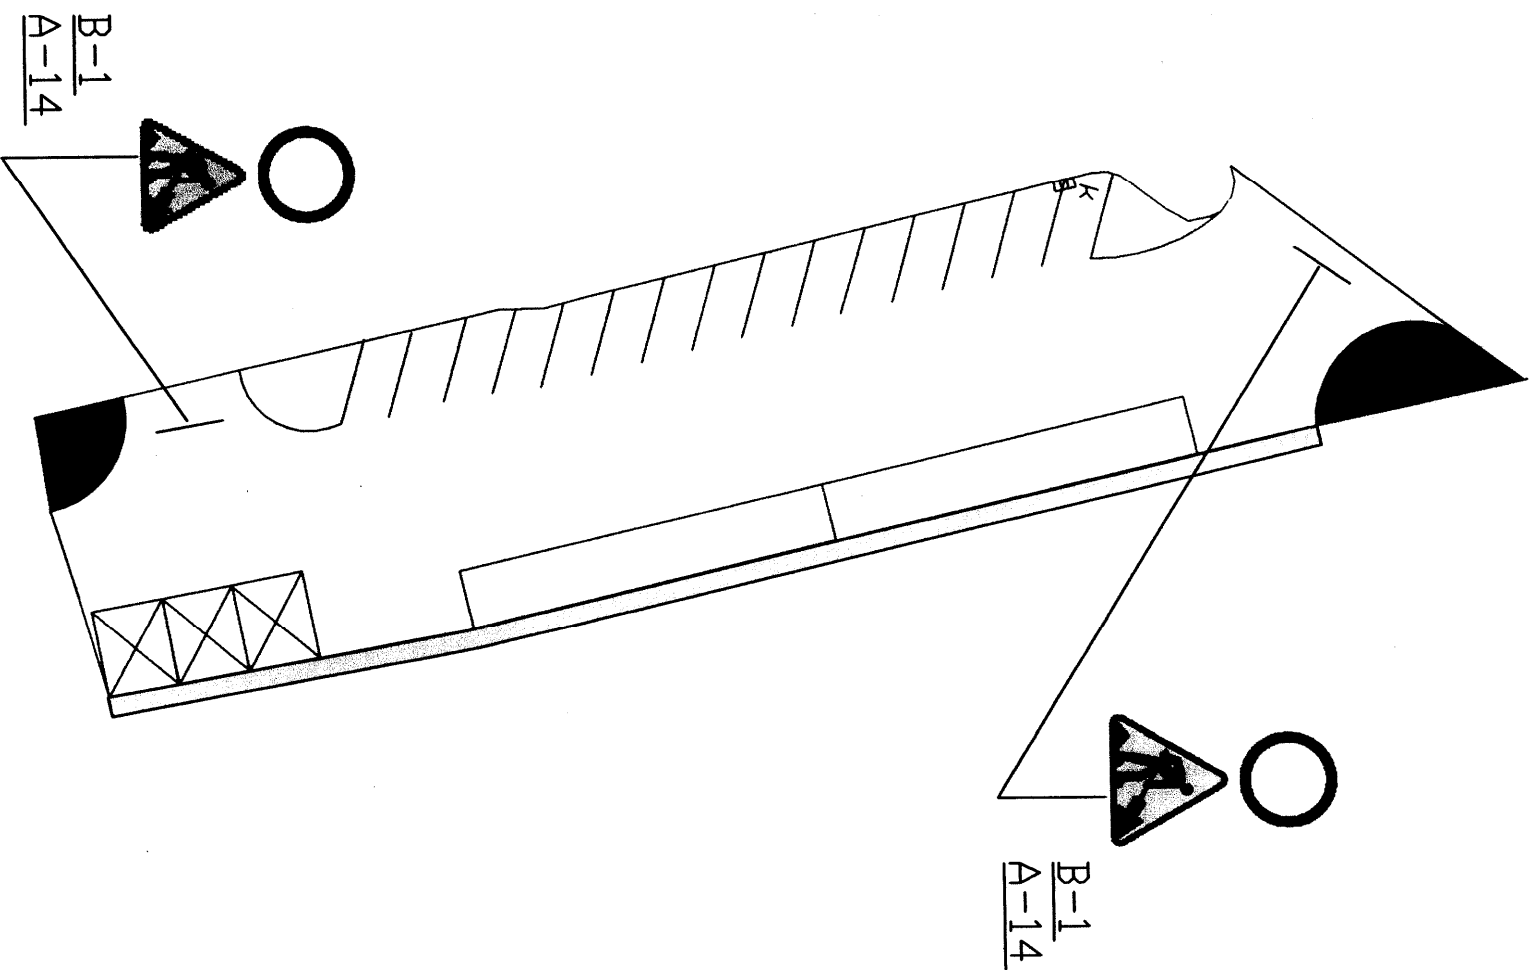

Wykonawca	Przedsiębiorstwo Inżynierii Komunalnej „PIK”, Mالدانin 18 A		
Inwestor	Urząd Miejski w Pisz, ul. Główna 5, 12-200 Pisz		
Obiekt	Parking przy ul. Pionierów w Pisz na działce Nr 328/10		
Nazwa rysunku	Schemat organizacji na czas robót		Rysunek nr 6
Asystent Projektanta	mgr inż. Paweł Wysocki		-
Projektował	mgr inż. Krzysztof Leniec	Upr. SUW-16/91	-
Sprawdził	-	Data: październik 2008 r.	

Schemat stałej organizacji ruchu

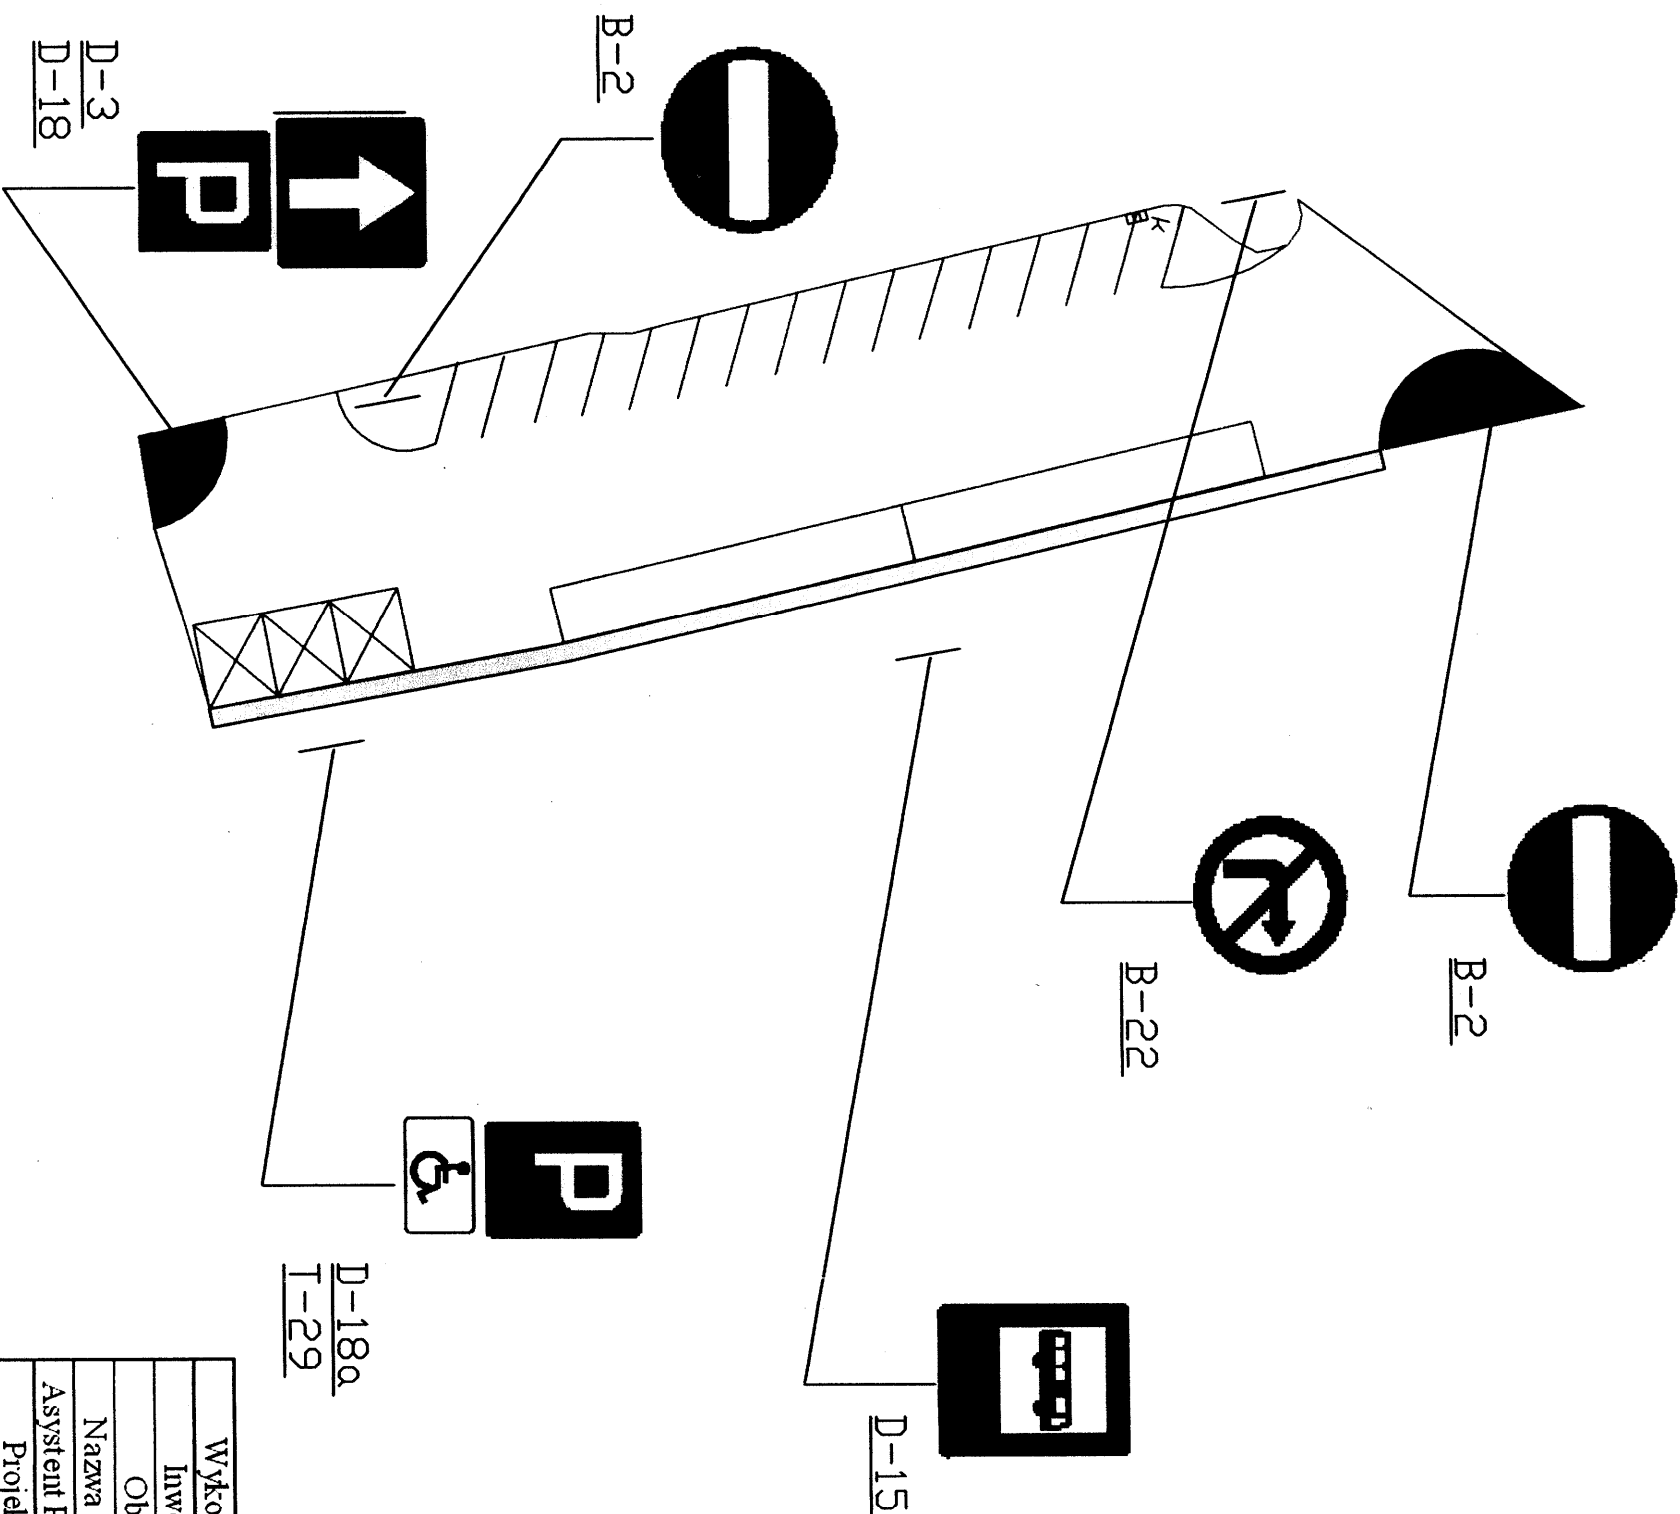

Wykonawca	Przedsiębiorstwo Inżynierii Komunalnej „PIK”, Mالدان 18 A		
Inwestor	Urząd Miejski w Pisz, ul. Giszewiusza 5, 12-200 Pisz		
Obiekt	Parking przy ul. Pionierów w Pisz na działce Nr 328/10		
Nazwa rysunku	Schemat stałej organizacji ruchu		Rysunek nr 7
Asystent Projektanta	mgr inż. Paweł Wysocki		-
Projektował	mgr inż. Krzysztof Leniec	Upr. SUW-1691	-
Sprawdził	-		Data: październik 2008 r.