


# SCHEMAT ZASILANIA

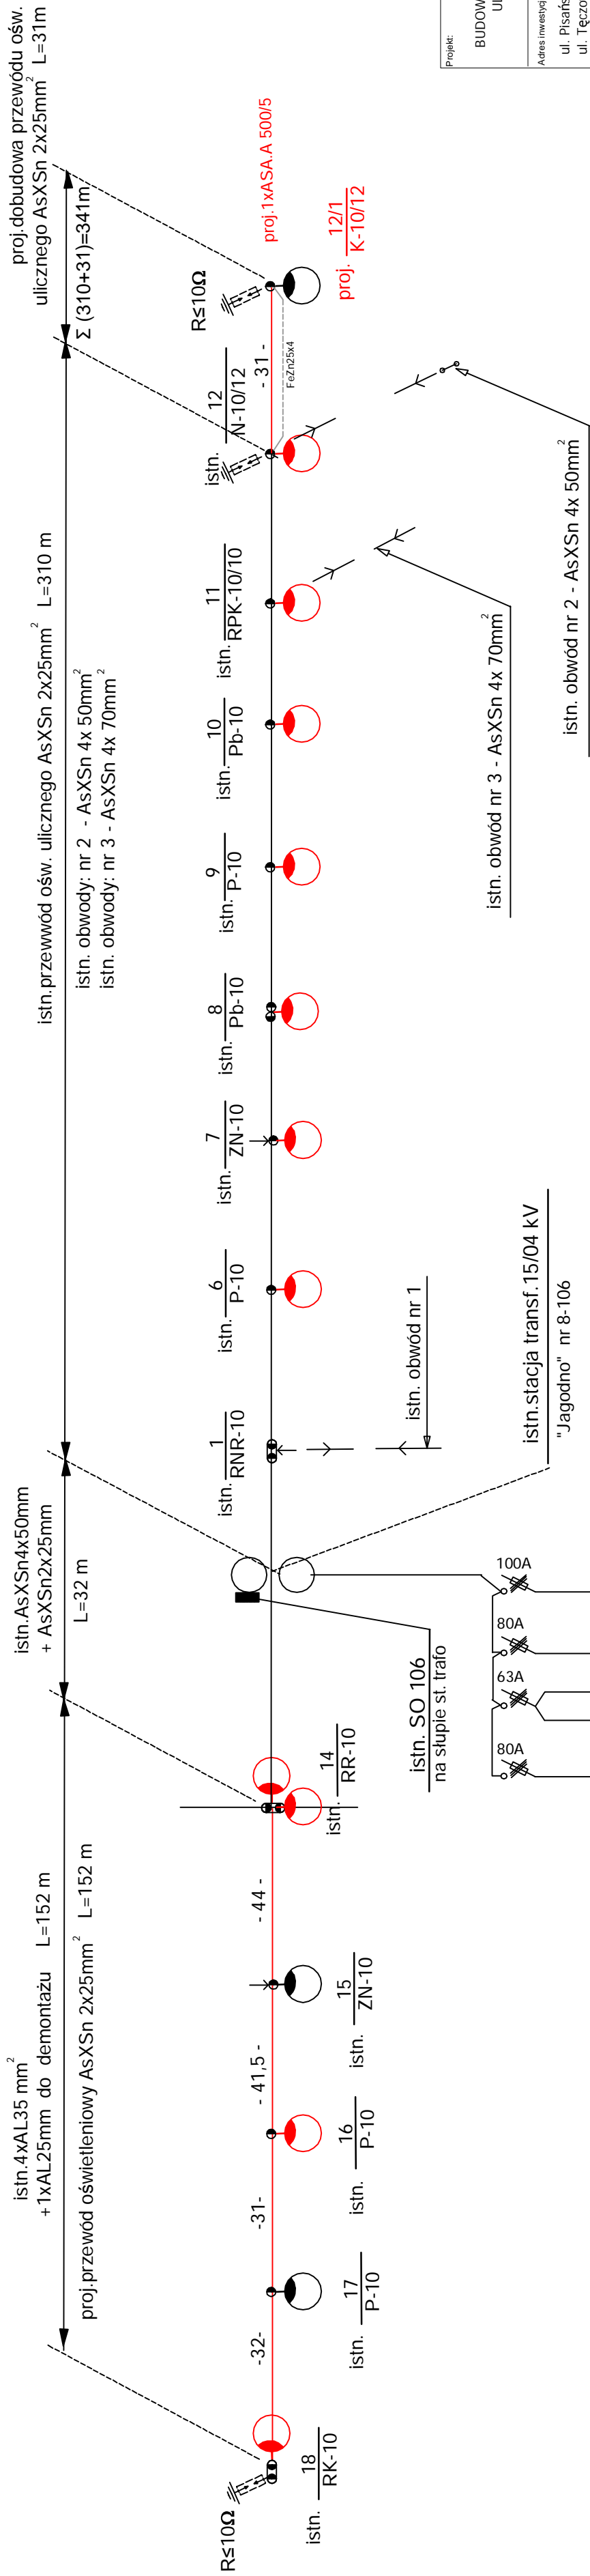

ZAKRES PRAC		
Demontaż istn. opraw ośw. z wysięgnikami		szt. 11
Montaż słupa K-10/12		szt. 1
Montaż opraw SL100.RM100/70		szt. 14
Montaż przewodu ośw. AsXSn 2x25 mm²		m. 183
Montaż CPA 3.1 w istn. szafce ośw. SO 1613		kpl. 1
Montaż ograniczników przepięć ASA A 500/5		kpl. 1
Montaż zacisków uzemiających typu TTD 1-CC		kpl. 2


LEGENDA:

- nowoprojektowane oprawy ośw.
- wymiana istn. wysięgników oraz opraw ośw. na nowe

UWAGA:

Na końcach obwodów oświetleniowych zamontować zaciski uziemiające typu TTD 1-CC

Składek:	Nr rysunku: <b>E-4</b>
Data: 10.2008 r.	
Projektant: <b>mgr inż. Piotr Ciorowski</b>	
upr. nr WAM.0050/PODE/08	
Sprawdził:	

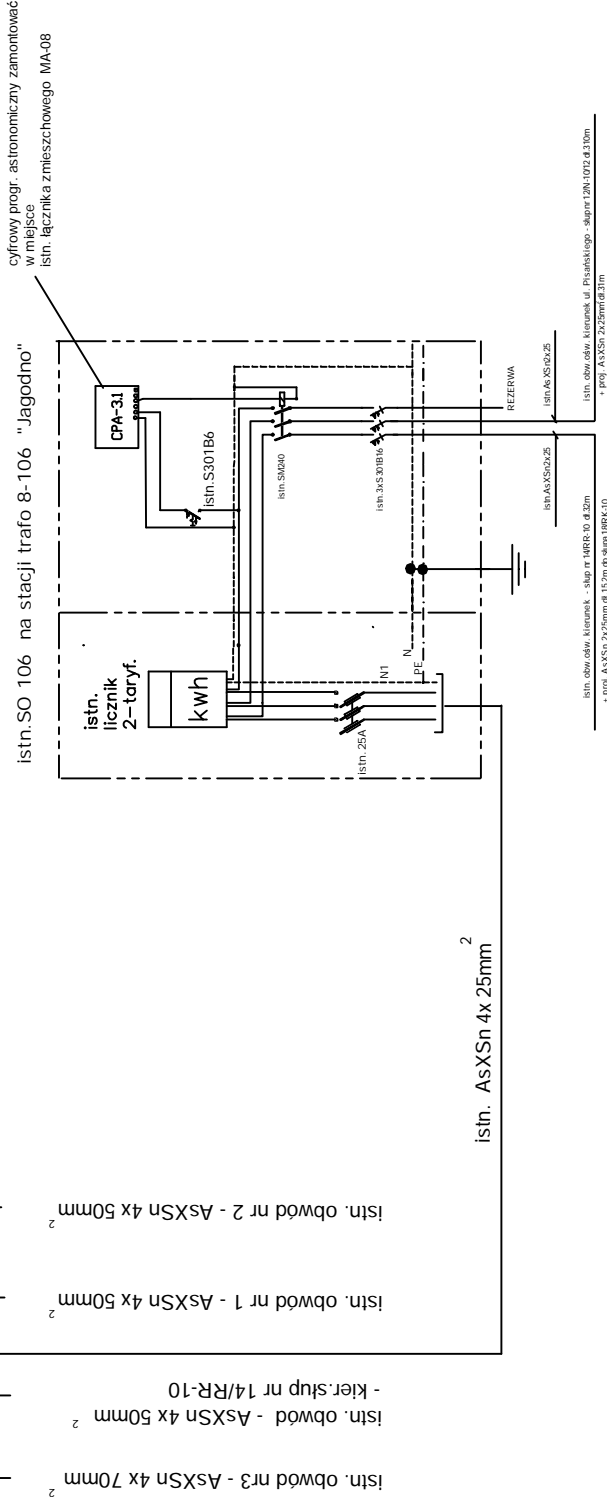

Projekt:	BUDOWA OŚWIETLЕНИЯ ULICZNEGO	
	Adres inwestycji : ul. Piśańskiego w Piszu ul. Tęczowej w m. Jagodne	
<b>PROJEKT BUDOWLANY</b> <b>OŚWIETLЕНИЕ ULICZNE</b>		
Inwestor:	URZĄD GMINY W PISZU ul.Gizewiusza 5 12-200 Pisz	
Tytuł rysunku:		
<b>IDEOWY SCHEMAT</b> <b>- zasilania</b> <b>OŚWIETLЕНИЯ ULICZNEGO</b> <b>z istn. szafki ośw. SO 106</b>		
Skala:	N rysunku:	
Data:	E-4 10.2008 r.	
Projektant: mgr inż. Piotr Ciotrowski		
upr. nr WAM/0050/PDE/08		
Sprawdził:		