
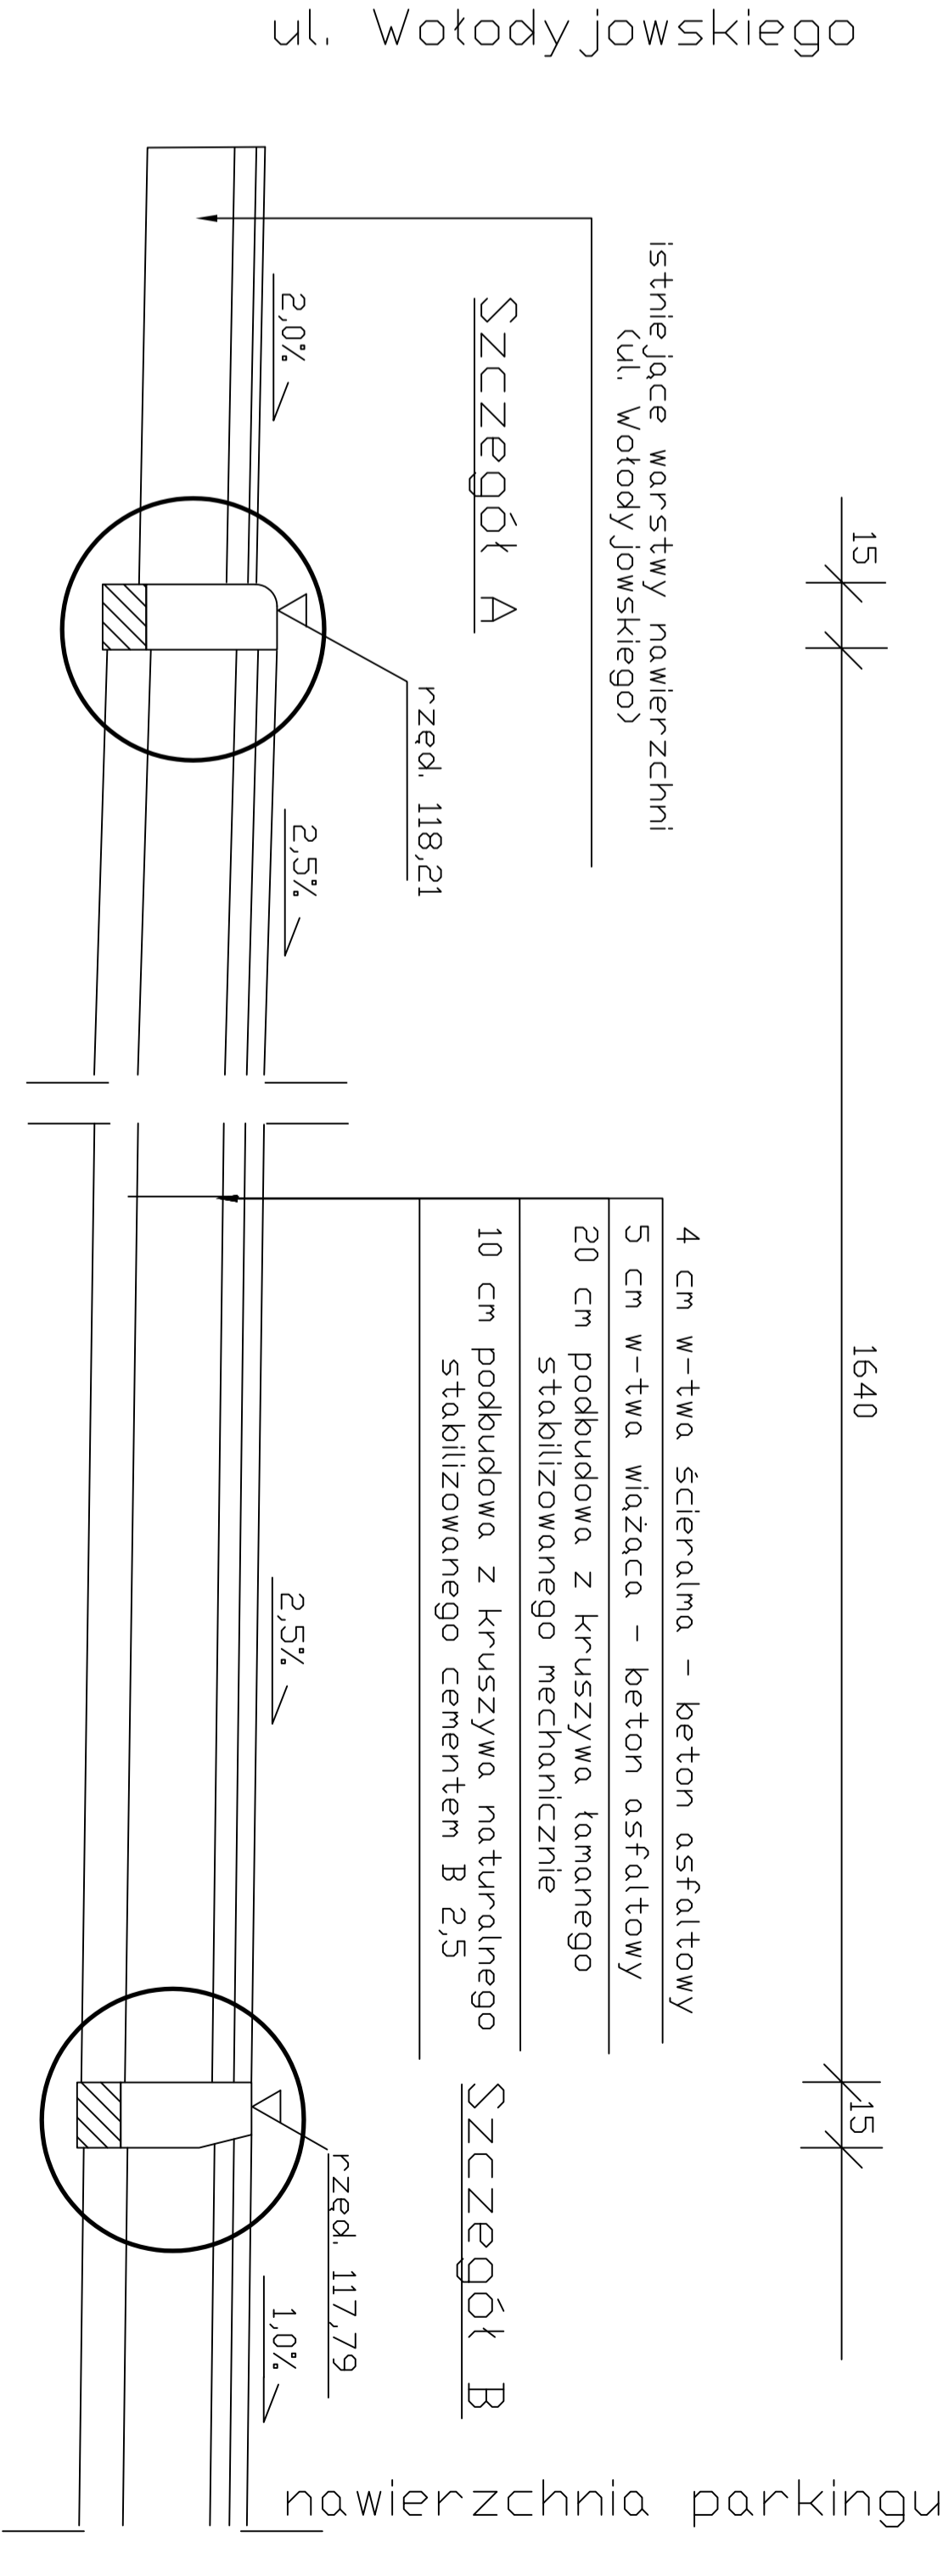


Przekrój podłużny A-A w osi wjazdu od ul. Wołodyjowskiego

Szczegół A

Szczegół B

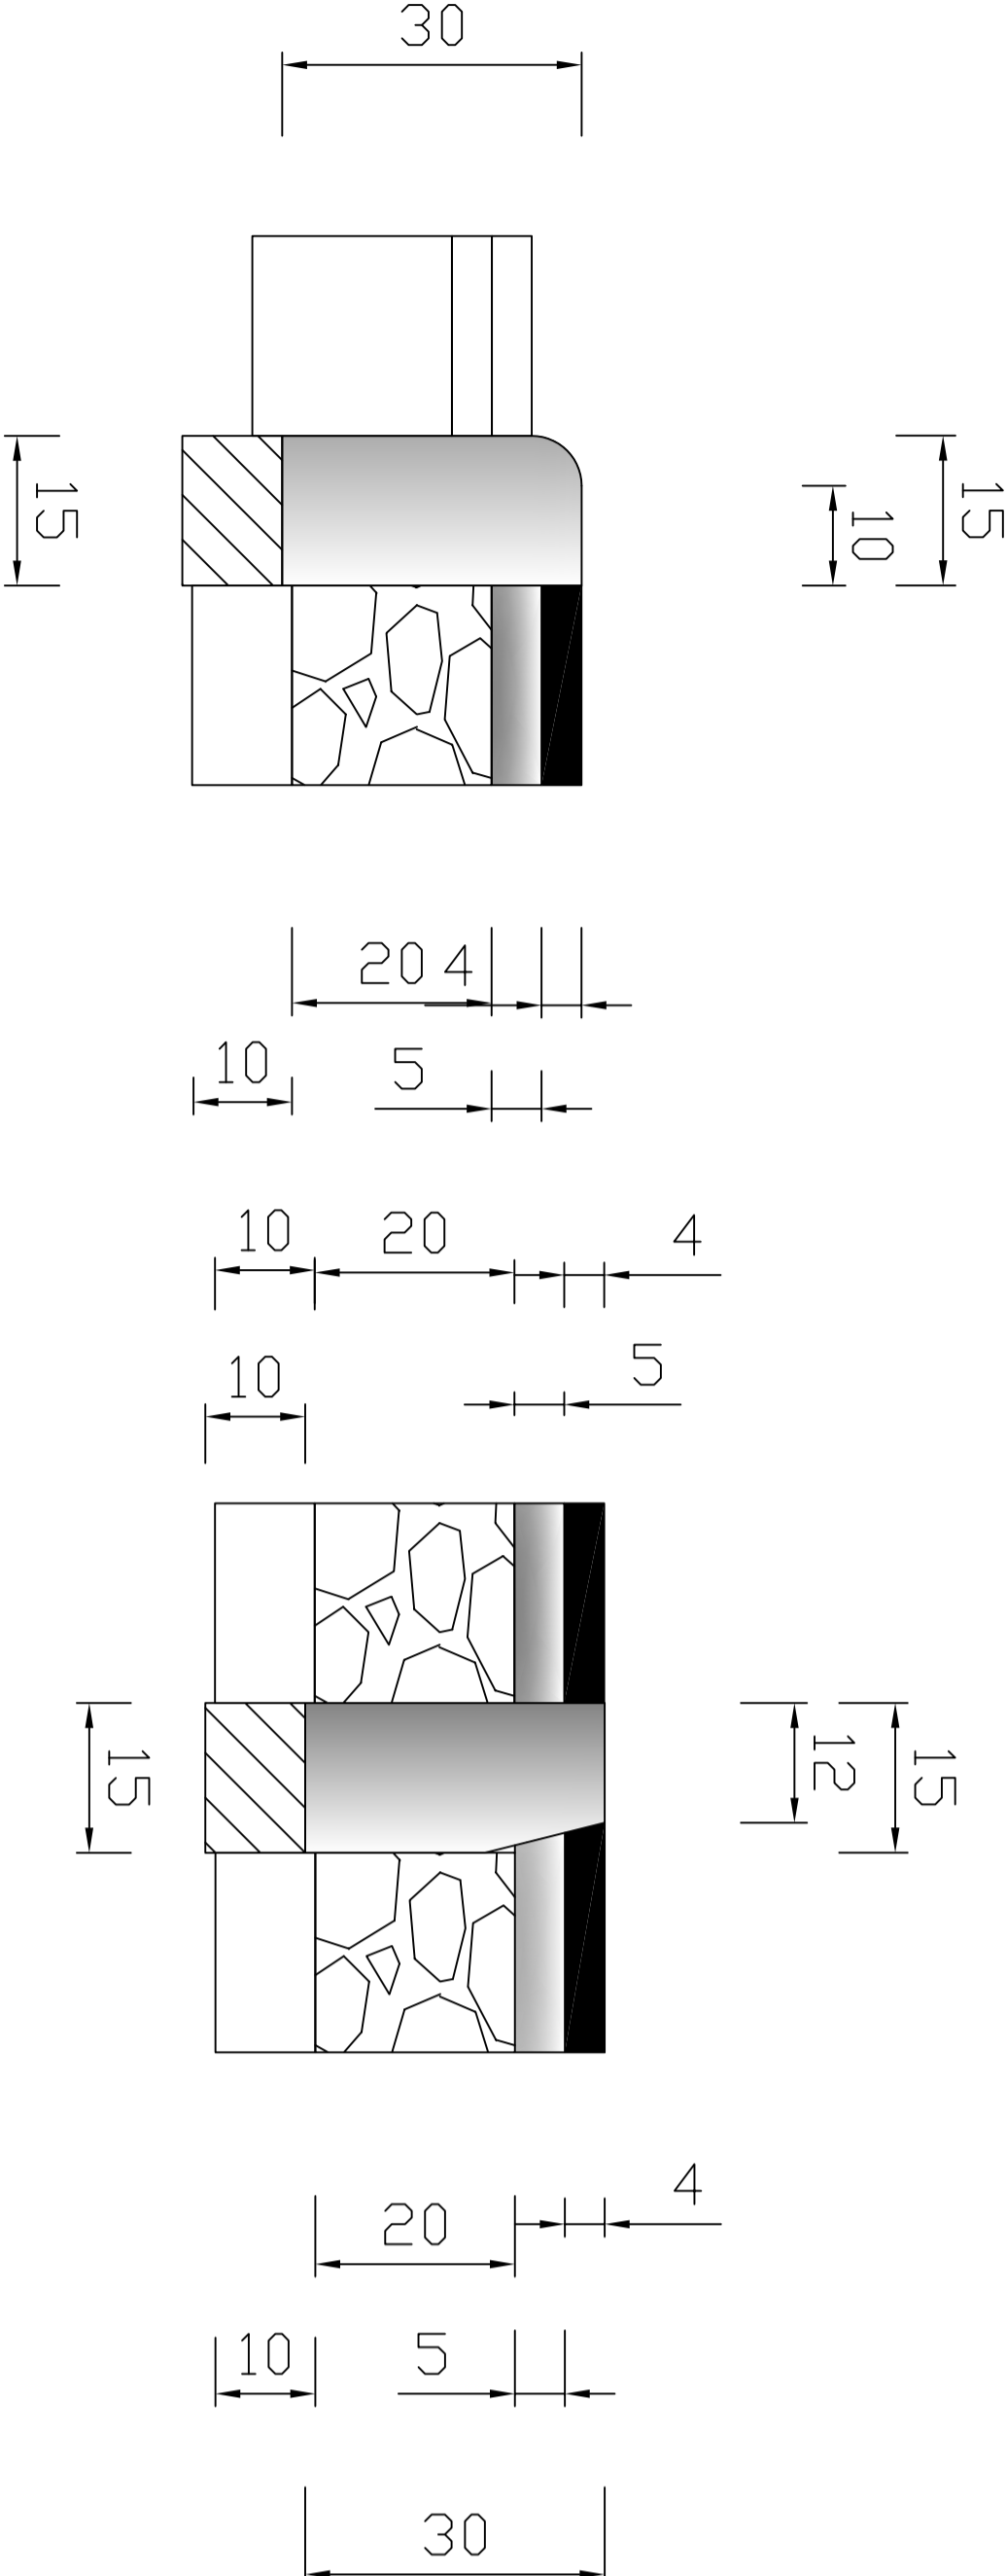

PIK		PRZEDSIĘBIORSTWO INŻYNIERII KOMUNALNEJ	
INWESTOR:	STADIUM:	12-200 Pisz, Miedanin 18A	
GMINA PISZ	Projekt budowlano-rytmowcy	Parking przy ul. Wołodyjowskiego w Pisz	
12-300 Pisz UL. GIEZEWIUSZA 5		na działce nr 1459/13	
Nazwa rysunku	Przekrój podłużny	Wrys. 3	
Projektant:	mgr inż. Krzysztof Leniec	upr. proj. Nr SUW-16/91	
Asystent Projektanta:	mgr inż. Paweł Wysocki		
	Drogowa	Skala 1:20	Data styczeń 2009 r.