


[illegible]

Parking przy ul. Wołodyjowskiego w Pieszku na działce nr 1459/13

Legenda:
 Teren (stan istniejący)
 Niweleta
 Ekstremum tuku pionowego

P.P. 116.90 m n.p.m.

Rodzaj nawierzchni	Nawierzchnia bitumiczna										
Różnice rzędnych (Zn-Zt)	+0,07	-0,11	-0,12	-0,11	+0,09	+0,11	+0,09	+0,04	+0,03	+0,04	+0,21
Rzędne niwelety Zn	117,87	117,75	117,75	117,74	117,86	117,85	117,85	117,79	117,74	117,74	117,91
Spadki i łuki pionowe	<div><div>12,00</div><div>-0,01</div></div>		<div><div></div><div></div></div>	<div><div>0,01</div><div>9,53</div></div>	<div><div></div><div></div></div>	<div><div>11,69</div><div>-0,01</div></div>		<div><div></div><div></div></div>	<div><div>0,0106</div><div>16,03</div></div>		
Rzędne terenu Zt	117,80	117,86	117,86		117,76	117,74	117,75	117,70	117,70	117,70	117,70
Odległości (Y)	0,00	12,00	14,00	13,00	22,53	24,53	23,53	29,62	35,22	37,22	36,22
Pikietaż	<div><div></div>0+000</div>										

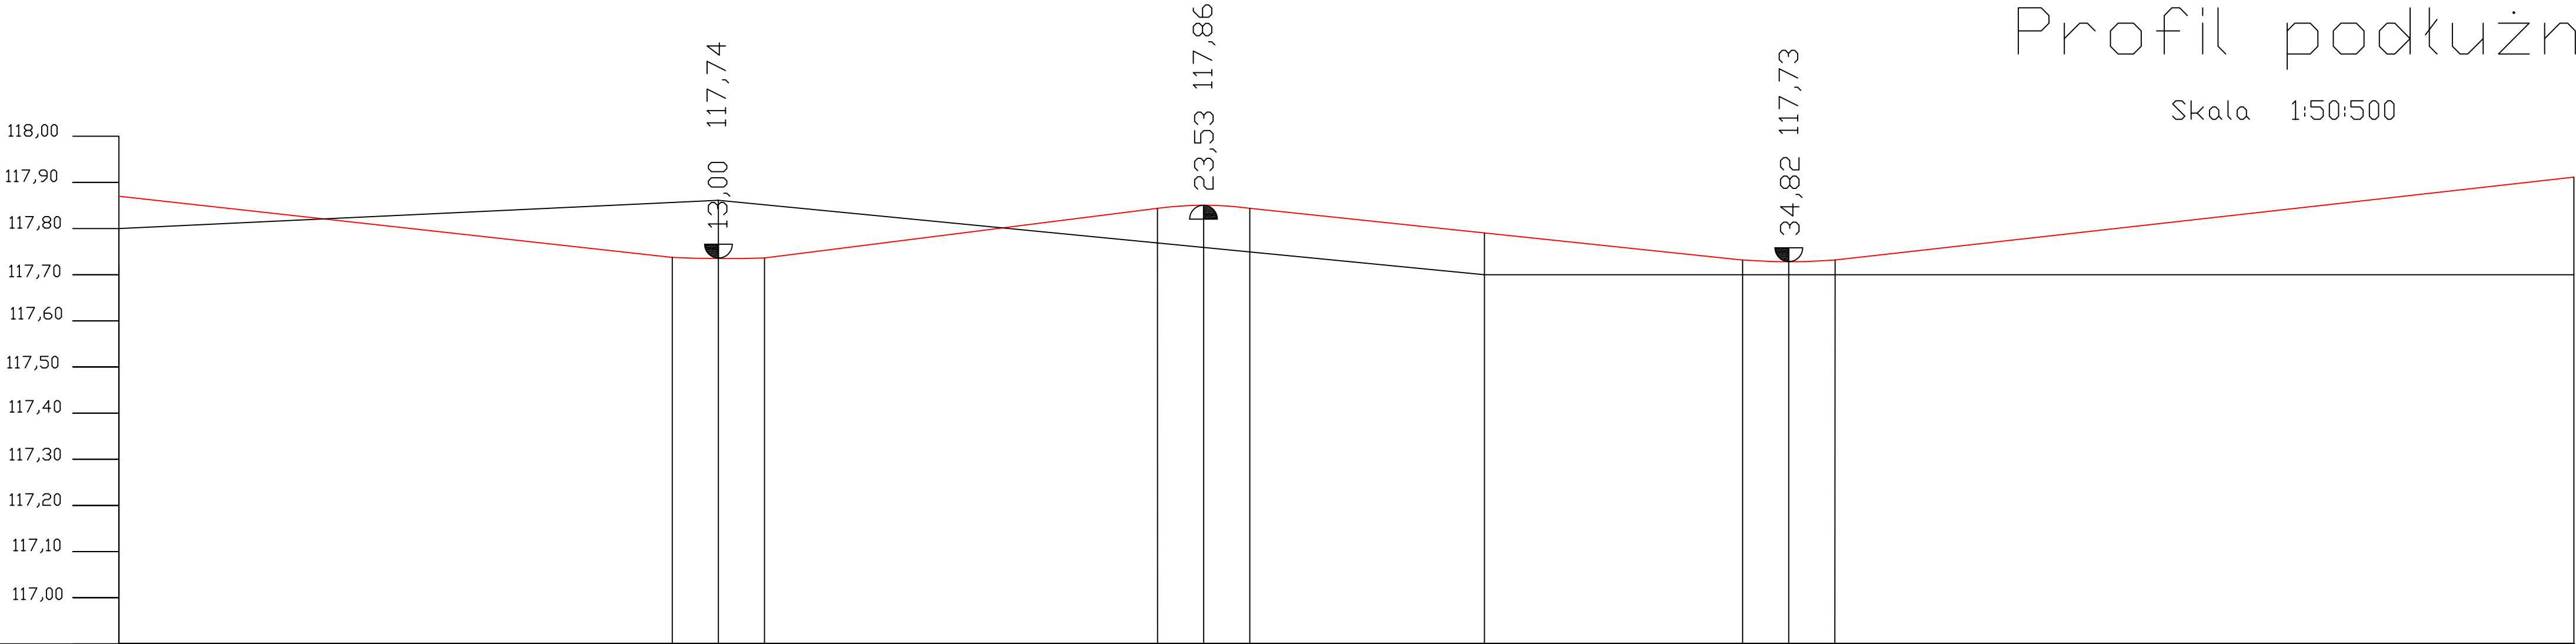

Profil podłużny C-C

Skala 1:50:500

PIK INWESTOR: GMINA PIŚZ 12-200 PIŚZ UL. GIZEWIUSZA 5		OBIEKT: Parking przy ul. Wołodyjowskiego w Piśmie na działce nr 1459/13		STADIUM: Projekt budowlano-wykonawczy		PRZEDSIĘBIORSTWO INŻYNIERII KOMUNALNEJ 12-200 Piśz, Małdamin 18A	
Nazwa rysunku		PROFIL PODŁUŻNY		Nr rys. 2			
Projektant:		mgr inż. Krzysztof Leniec		upr. proj. Nr SUW-16/91			
Asystent Projektanta:		mgr inż. Paweł Wysocki					
		Drogowa		Skala 1:50:500		Data stycznia 2009 r.	