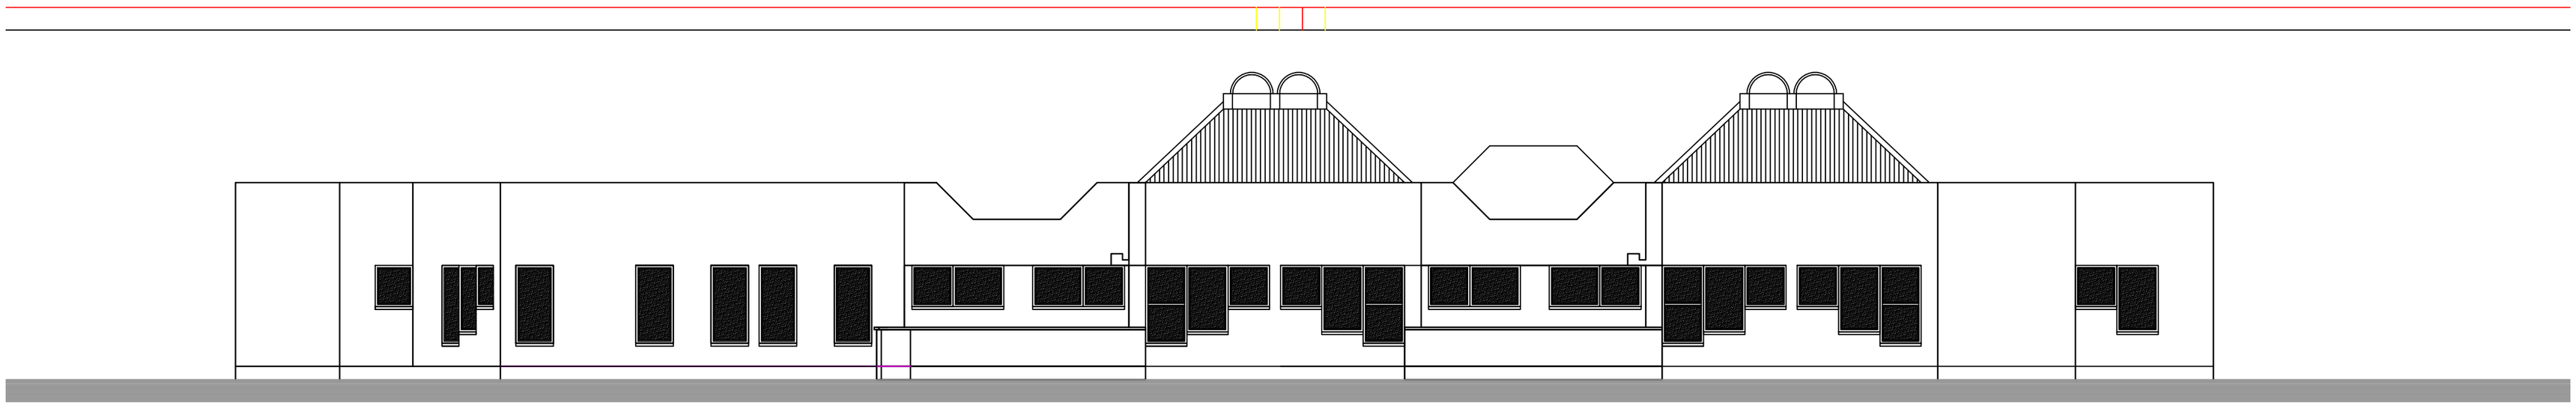

ELEWACJA POŁUDNIOWA FRONTOWA

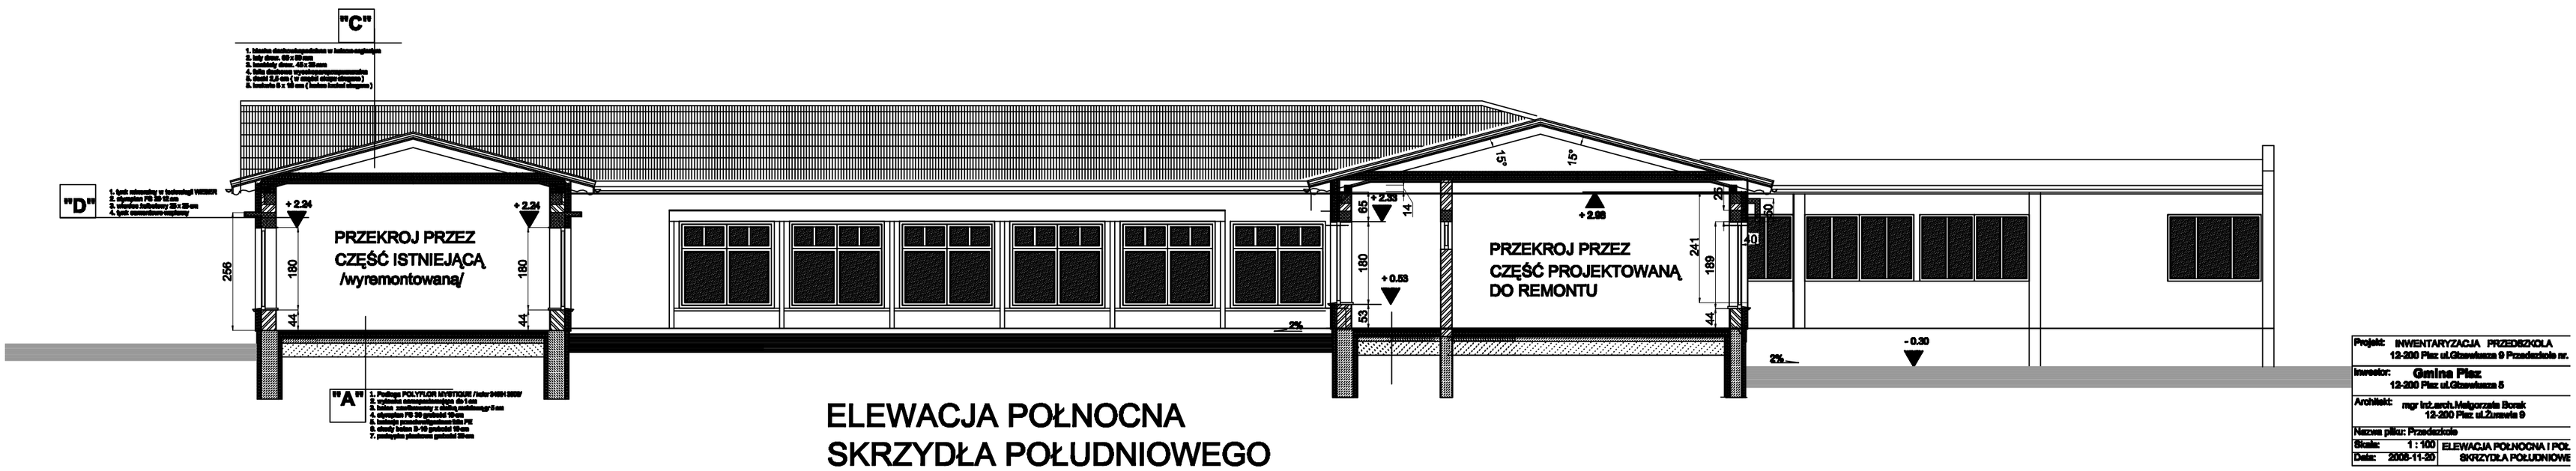

ELEWACJA POŁNOCNA
SKRZYDŁA POŁUDNIOWEGO

Projekt:	INWENTARYZACJA PRZEDSZKOLA 12-200 Pisz ul.Głowackza 9 Przedszkole nr.
Inwestor:	Gmina Pisz 12-200 Pisz ul.Głowackza 5
Architekt:	mgr inż.arch.Małgorzata Borek 12-200 Pisz ul.Żwirela 9
Nazwa pliku:	Przedszkole
Skala: 1 : 100	ELEWACJA POŁNOCNA I POŁ SKRZYDŁA POŁUDNIOWE
Data: 2008-11-20	