Elewacja połnocna

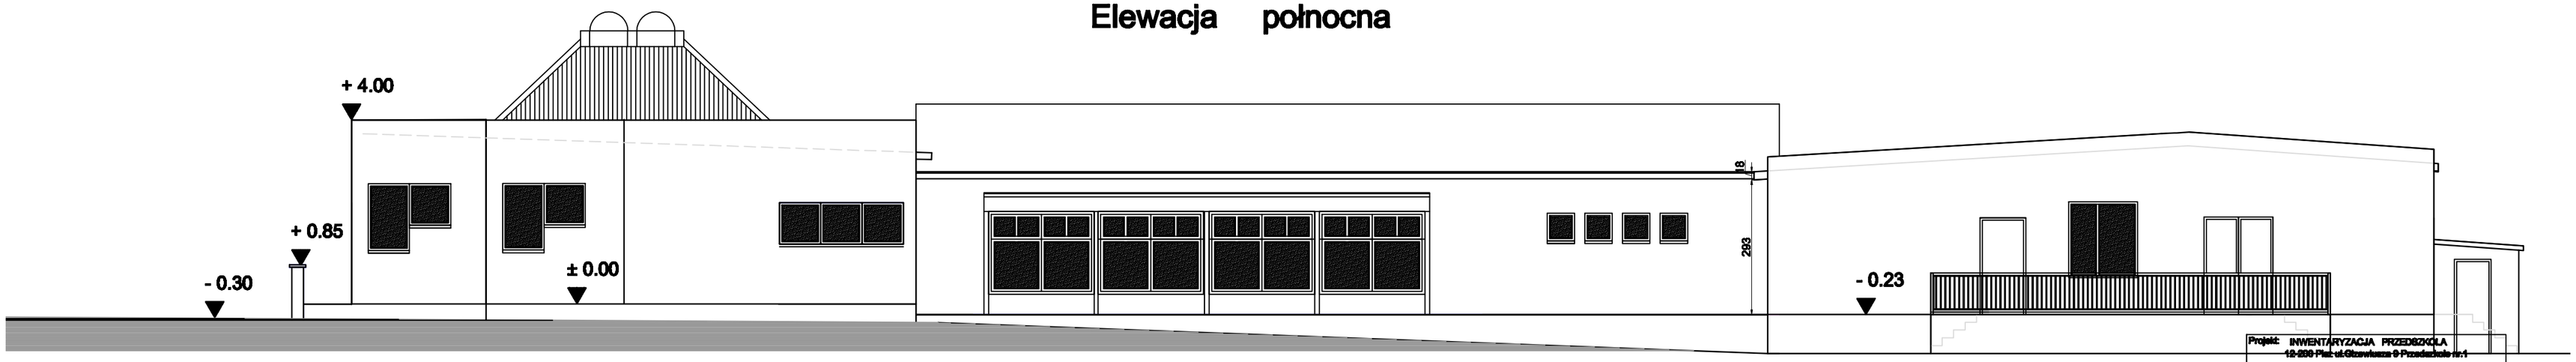

ELEWACJA WSCHODNIA

Projekt:	INWENTARYZACJA PRZEDSZKOLA 12-200 Pisz ul.Głowiusza 9 Przedszkole nr.1
Inwestor:	Gmina Pisz 12-200 Pisz ul.Głowiusza 5
Architekt:	mgr inż.arch.Małgorzata Borek 12-200 Pisz ul.Żurawia 9
Nazwa pliku:	Przedszkole
Skala: 1 : 100	ELEWACJA POŁNOCNA I POŁNOCNA
Data: 2008-11-20	SKRZYDŁA POŁUDNIOWEGO