


PRZEKROJ F - F

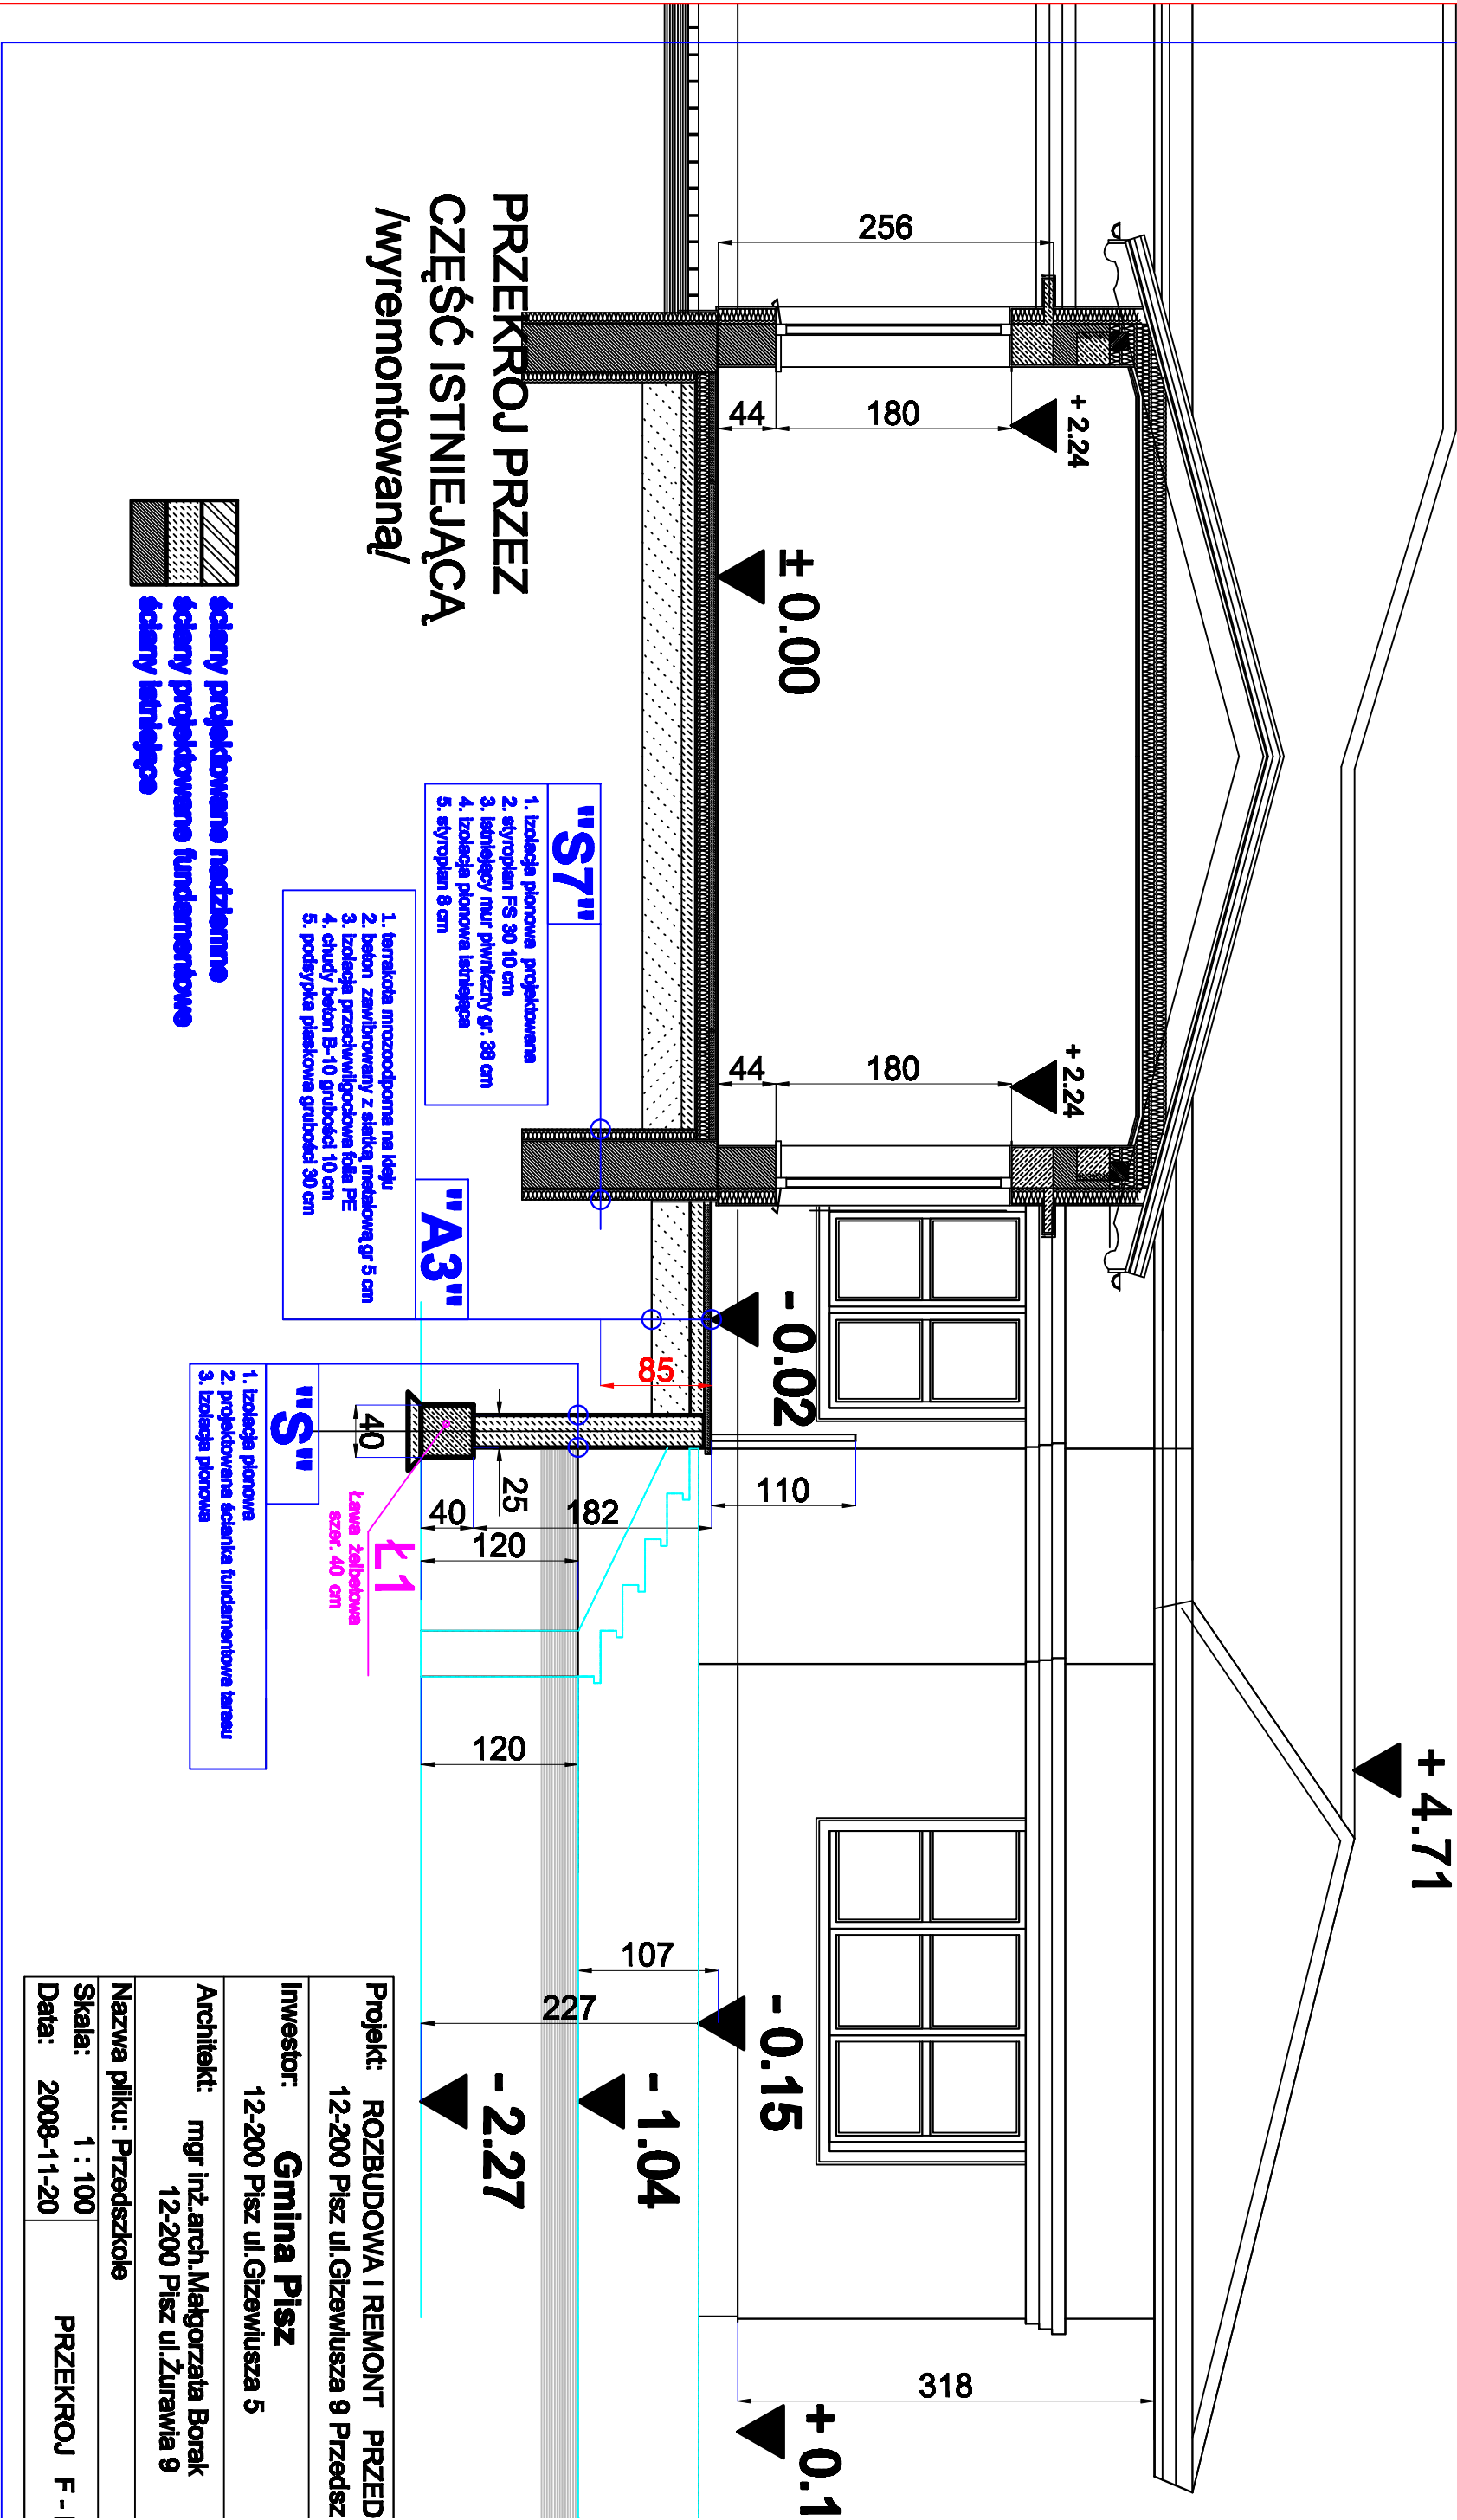

| | | | |
|--------------|---------------------------------------|--|--|
| Projekt: | ROZBUDOWA I REMONT PRZED | | |
| | 12-200 Pisz ul. Giszewiusza 9 Przedsz | | |
| Investor: | Gmina Pisz | | |
| | 12-200 Pisz ul. Giszewiusza 5 | | |
| Architekt: | mgr inż. arch. Małgorzata Borał | | |
| | 12-200 Pisz ul. Żurawia 9 | | |
| Nazwa pliku: | Przedszkole | | |
| Skala: | 1 : 100 | | |
| Data: | 2008-11-20 | | |
| | PRZEKROJ F - I | | |